

MODULARIO  
F. rig. rend 497




MINISTERO DELLE FINANZE  
DIPARTIMENTO DEL TERRITORIO

**CATASTO EDILIZIO URBANO** (RDL 13-4-1939, n. 652)


MOD. BN (CEU)

LIRE  
**500**

Planimetria di u.i.u. in Comune di **Milano** via **Anselmo da Baggio** civ. **14**

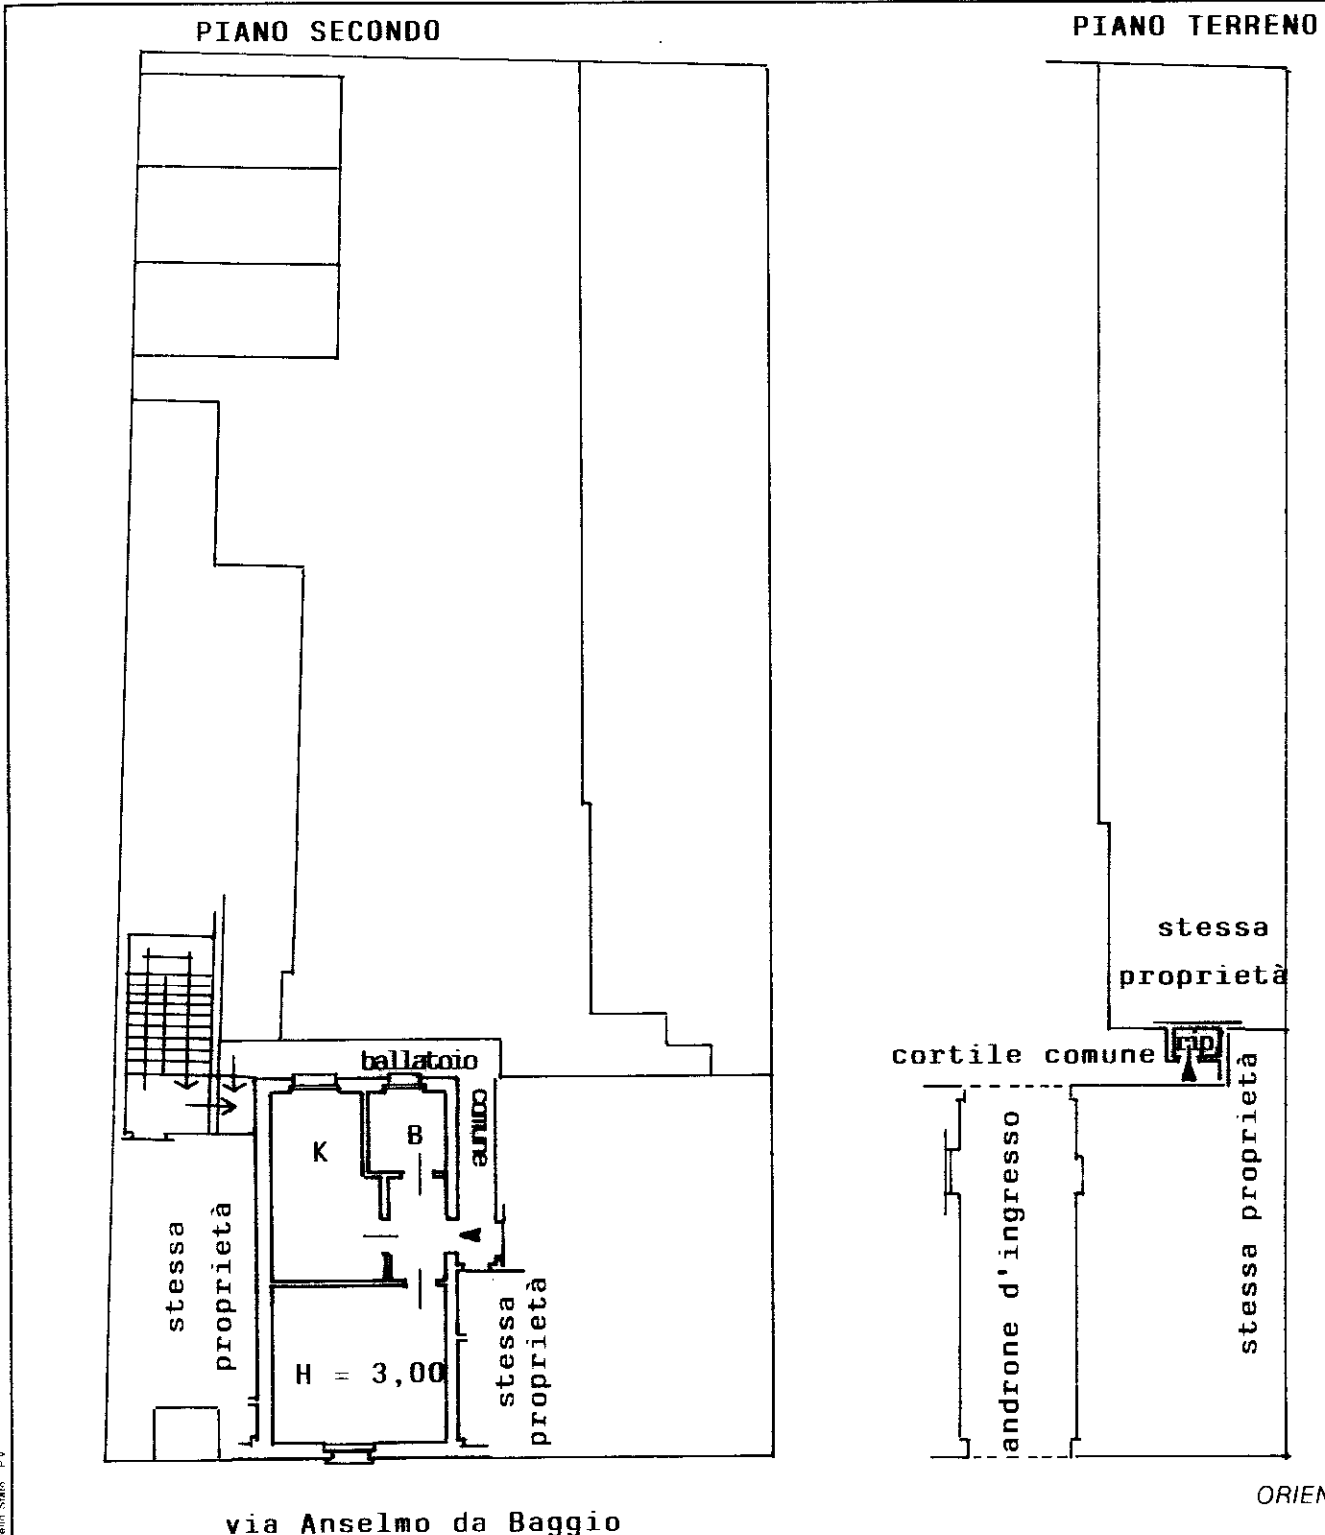

ORIENTAMENTO

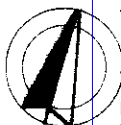

SCALA DI 1:500



00341917

Dichiarazione di N.C.   
Dichiarazione di variazione

Compilata dal **GEOM. ZUCCHI**  
Alfabetico nome e nome: **ALFREDO**

RISERVATO ALL'UFFICIO

Ultima planimetria in atti

Data presentazione:07/06/1996 - Data: 09/01/2020 - n. T264735 - Richiedente: PRNGRL74B01L219U

Totale schede: 568 formato di acquisizione: A4(210x297) - stampato in A4(210x297)

F. 291 sub 706

data 06/96 Firma

Catasto dei Fabbricati - Situazione al 09/01/2020 - Comune di MILANO (F205) - < Foglio: 368 - Particella: 291 - Subalterno: 706 >  
Firmato DA: PRNGRL74B01L219U