

**Agenzia del Territorio
CATASTO FABBRICATI
Ufficio Provinciale di
Milano**

Dichiarazione protocollo n. MI0793712 del 28/07/2009

Planimetria di u.i.u. in Comune di Inveruno

Via Col Di Lana

civ. 16

Identificativi Catastali:

Sezione:

Foglio: 11

Particella: 647

Subalterno: 6

Compilata da:
Gornati Leonardo


Iscritto all'albo:
Geometri

Prov. Milano

N. 9148

Scheda n. 1

Scala 1:200

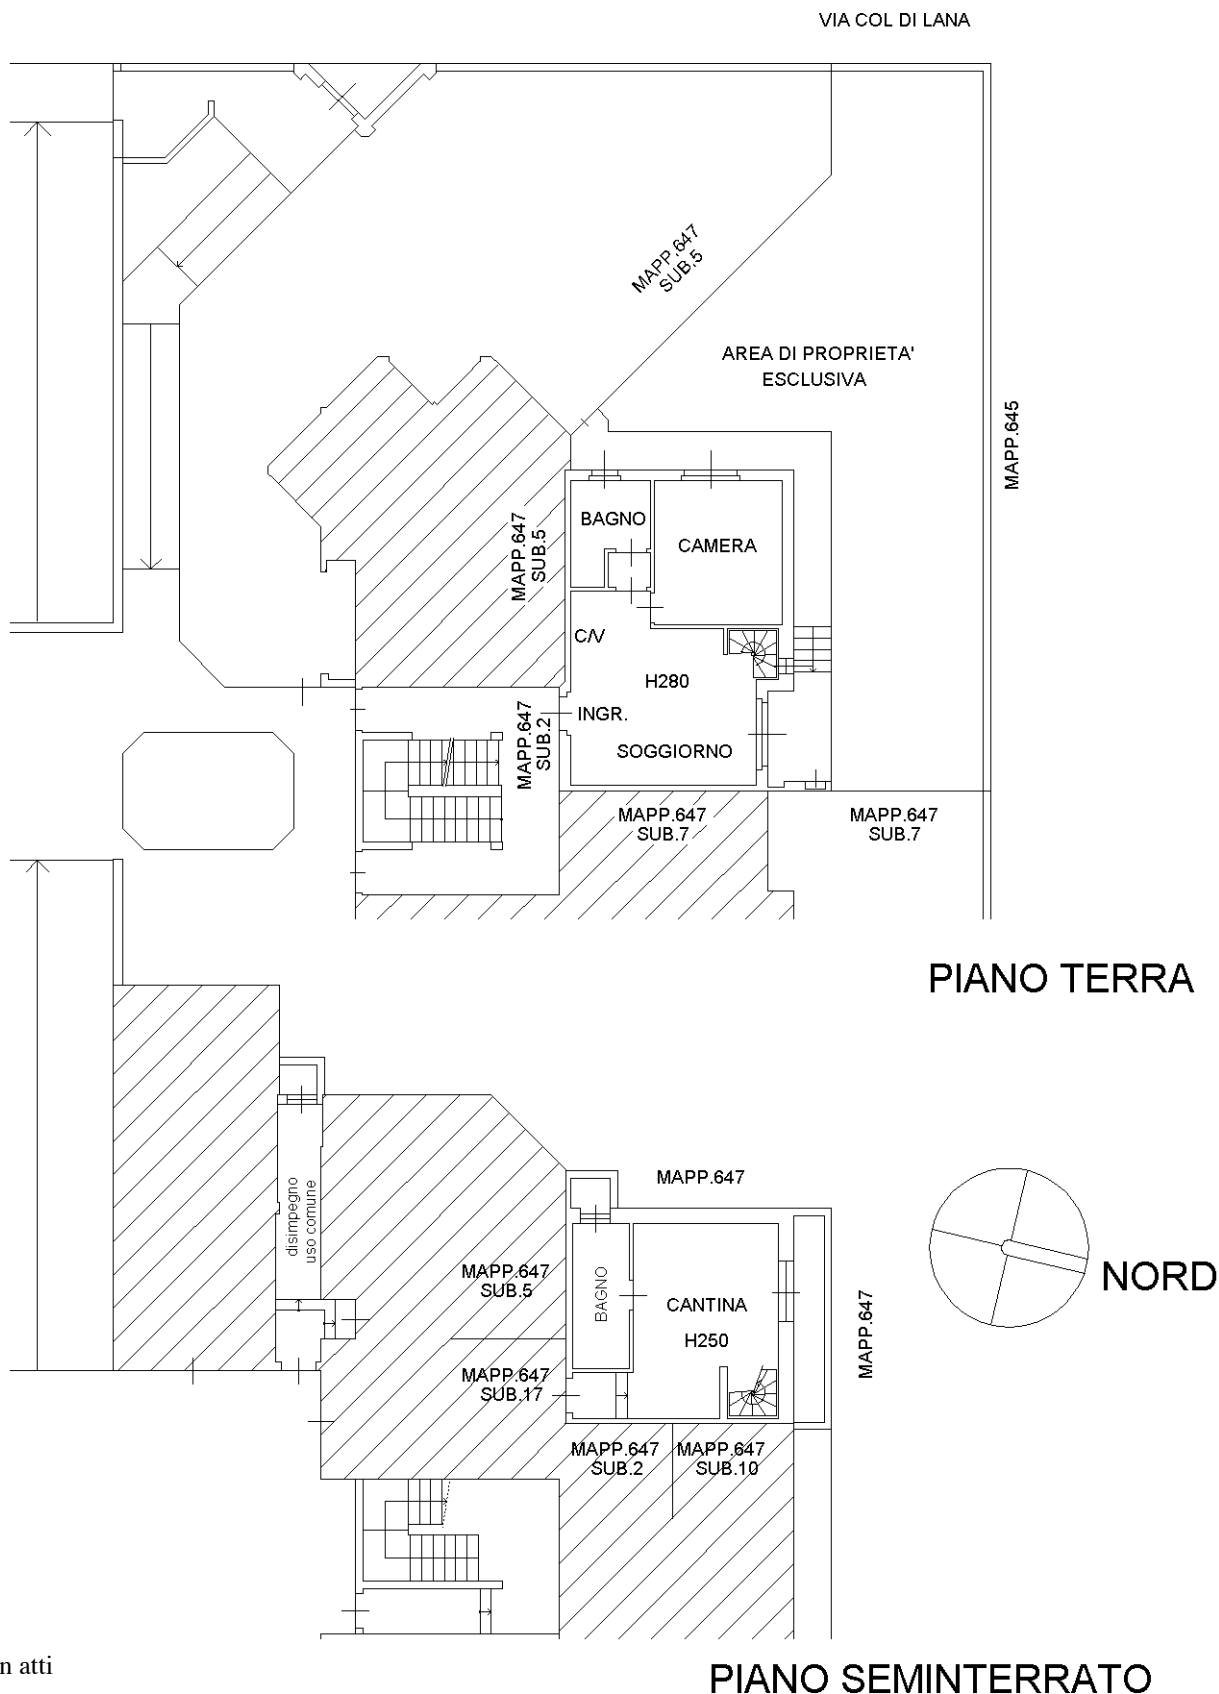

Ultima planimetria in atti

Catasto dei Fabbricati - Situazione al 29/04/2021 - Comune di INVERUNO (E313) - < Foglio: 11 - Particella: 647 - Subalterno: 6 >
Firmato DA: P.A. C. I. D. I. D. I. C. A. N. S. O. D. I. S. P. A. NG CA 3 Serial#: 6c87c8c9ea925b7fd6792f646065665c

