




E=3700

1 Particella: 1971

Comune: MONTEFALE VALCELLINA
 Scala originale: 1:2000
 Dimensione cornice: 534.000 x 378.000 metri
 13-Dic-2019 15:12:49
 Prot. n. T209725/2019

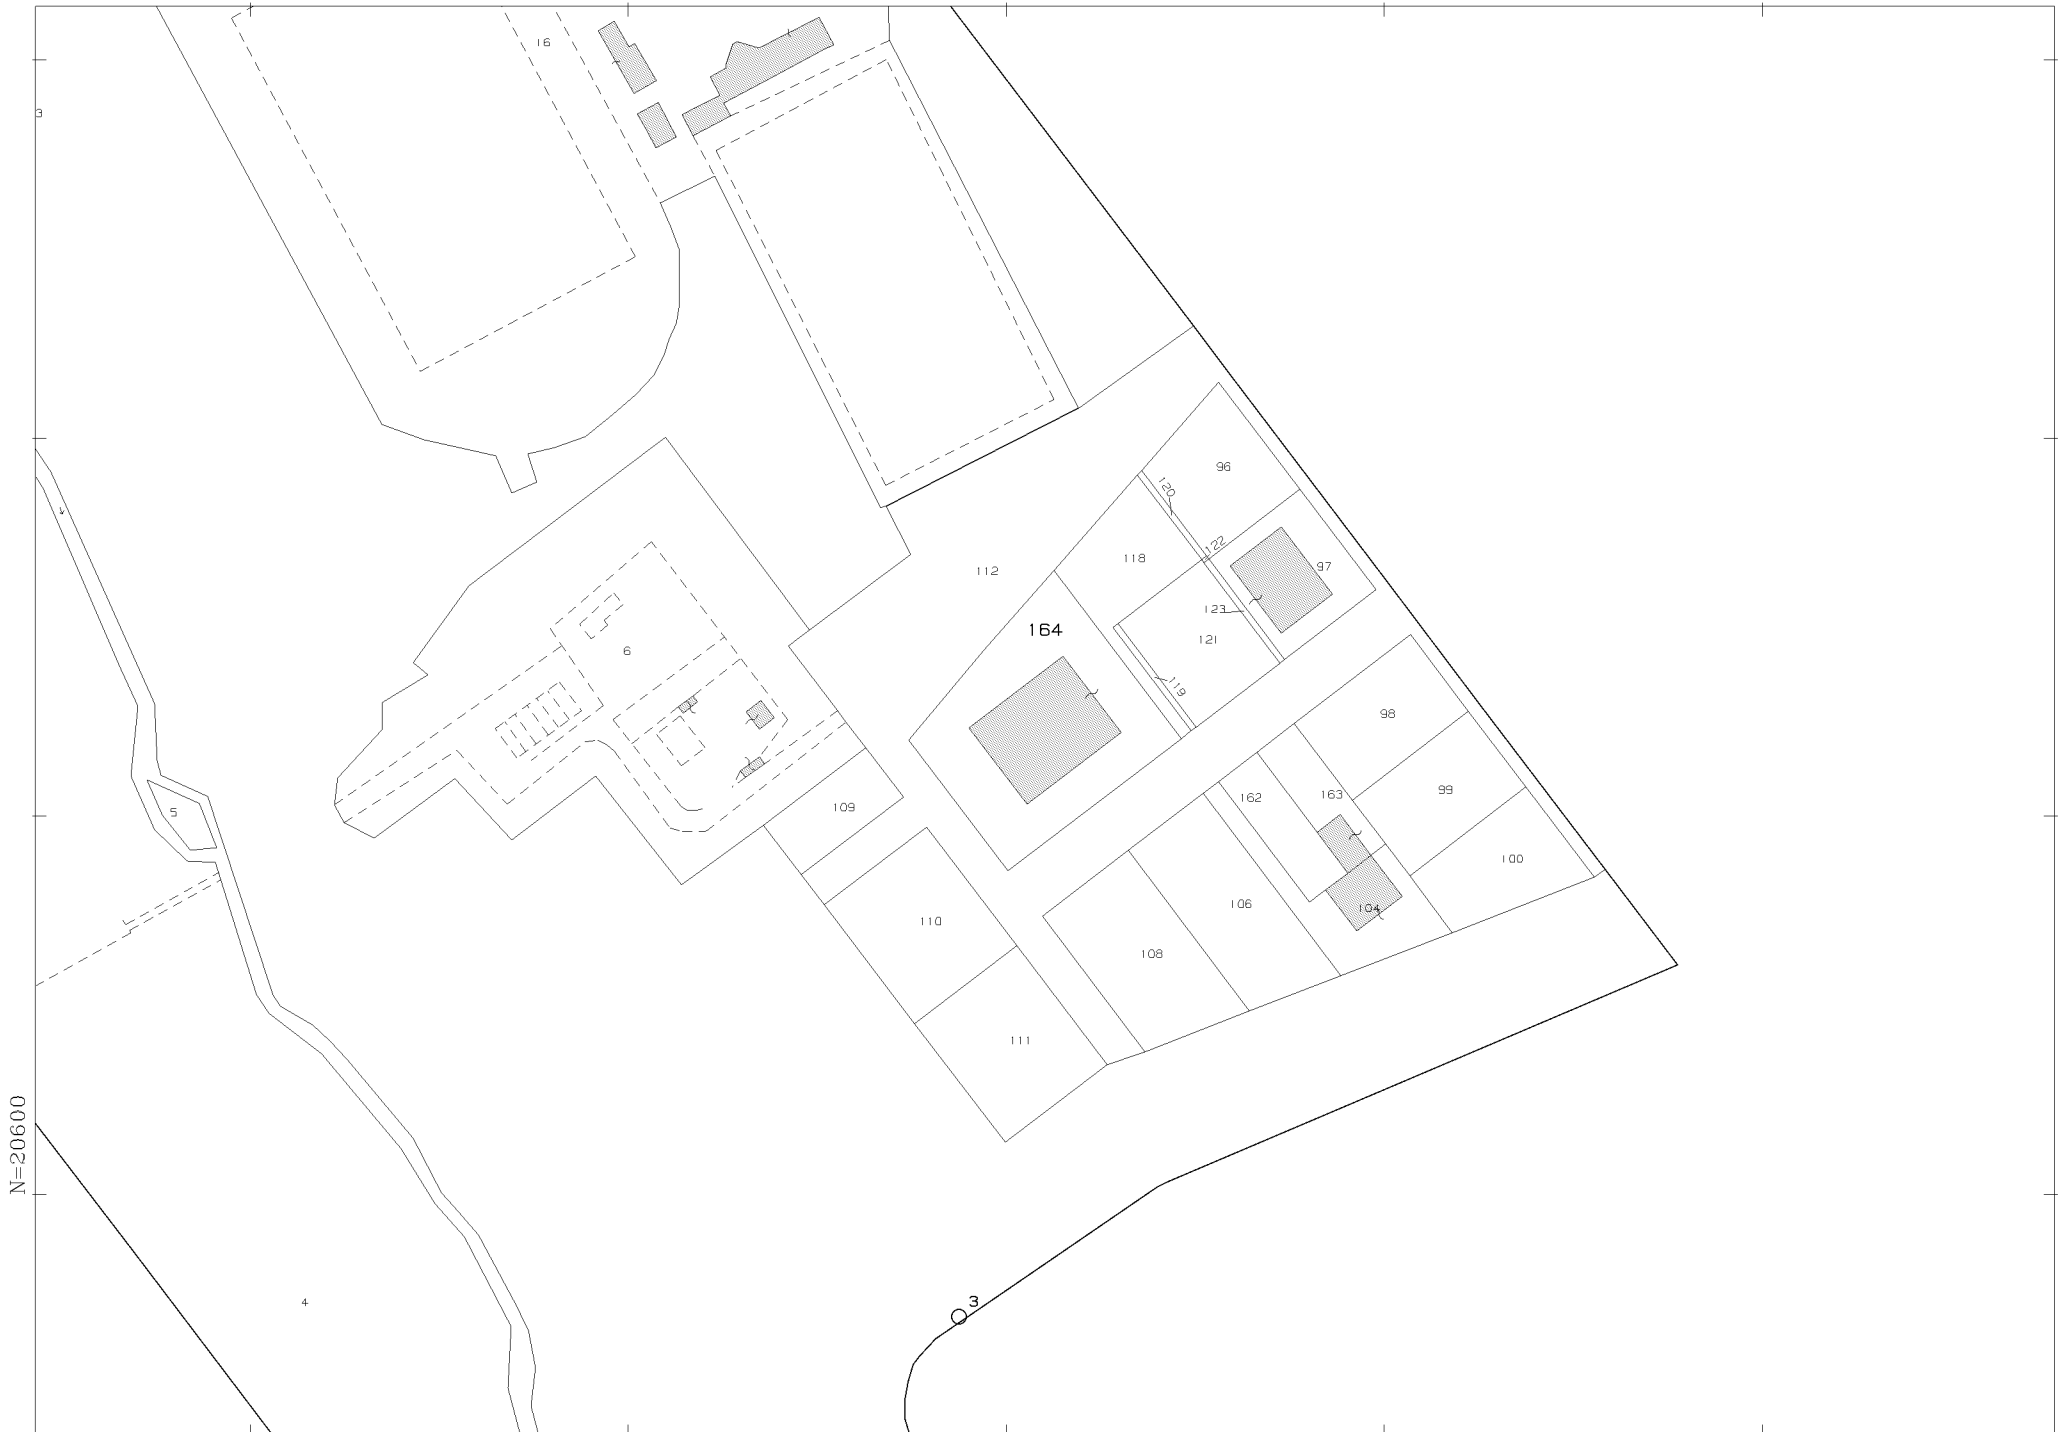

N=20600




E=2300

1 Particella: 164

Comune: VAJONT
Foglio: 1
Scala originale: 1:2000
Dimensione cornice: 534.000 x 378.000 metri
13-Dic-2019 15:16:29
Prot. n. T211252/2019

PLANIMETRIA SUDDIVISIONE DEI LOTTI



- ① numero Lotto
- 1972 numero mappale
-  quote di proprietà suddivise proporzionalmente su tutti i lotti
-  porzione di fabbricato ancora da demolire
-  area occupata da Via Fradeis da cedere gratuitamente al Comune ai sensi della L. 448/98 (Legge Finanziaria) art. 31 commi 21-22

