


N=5032900

Ufficio Provinciale di Milano - Territorio Servizi Catastali - Direttore GLIANICA SALAMONE

E=1516200

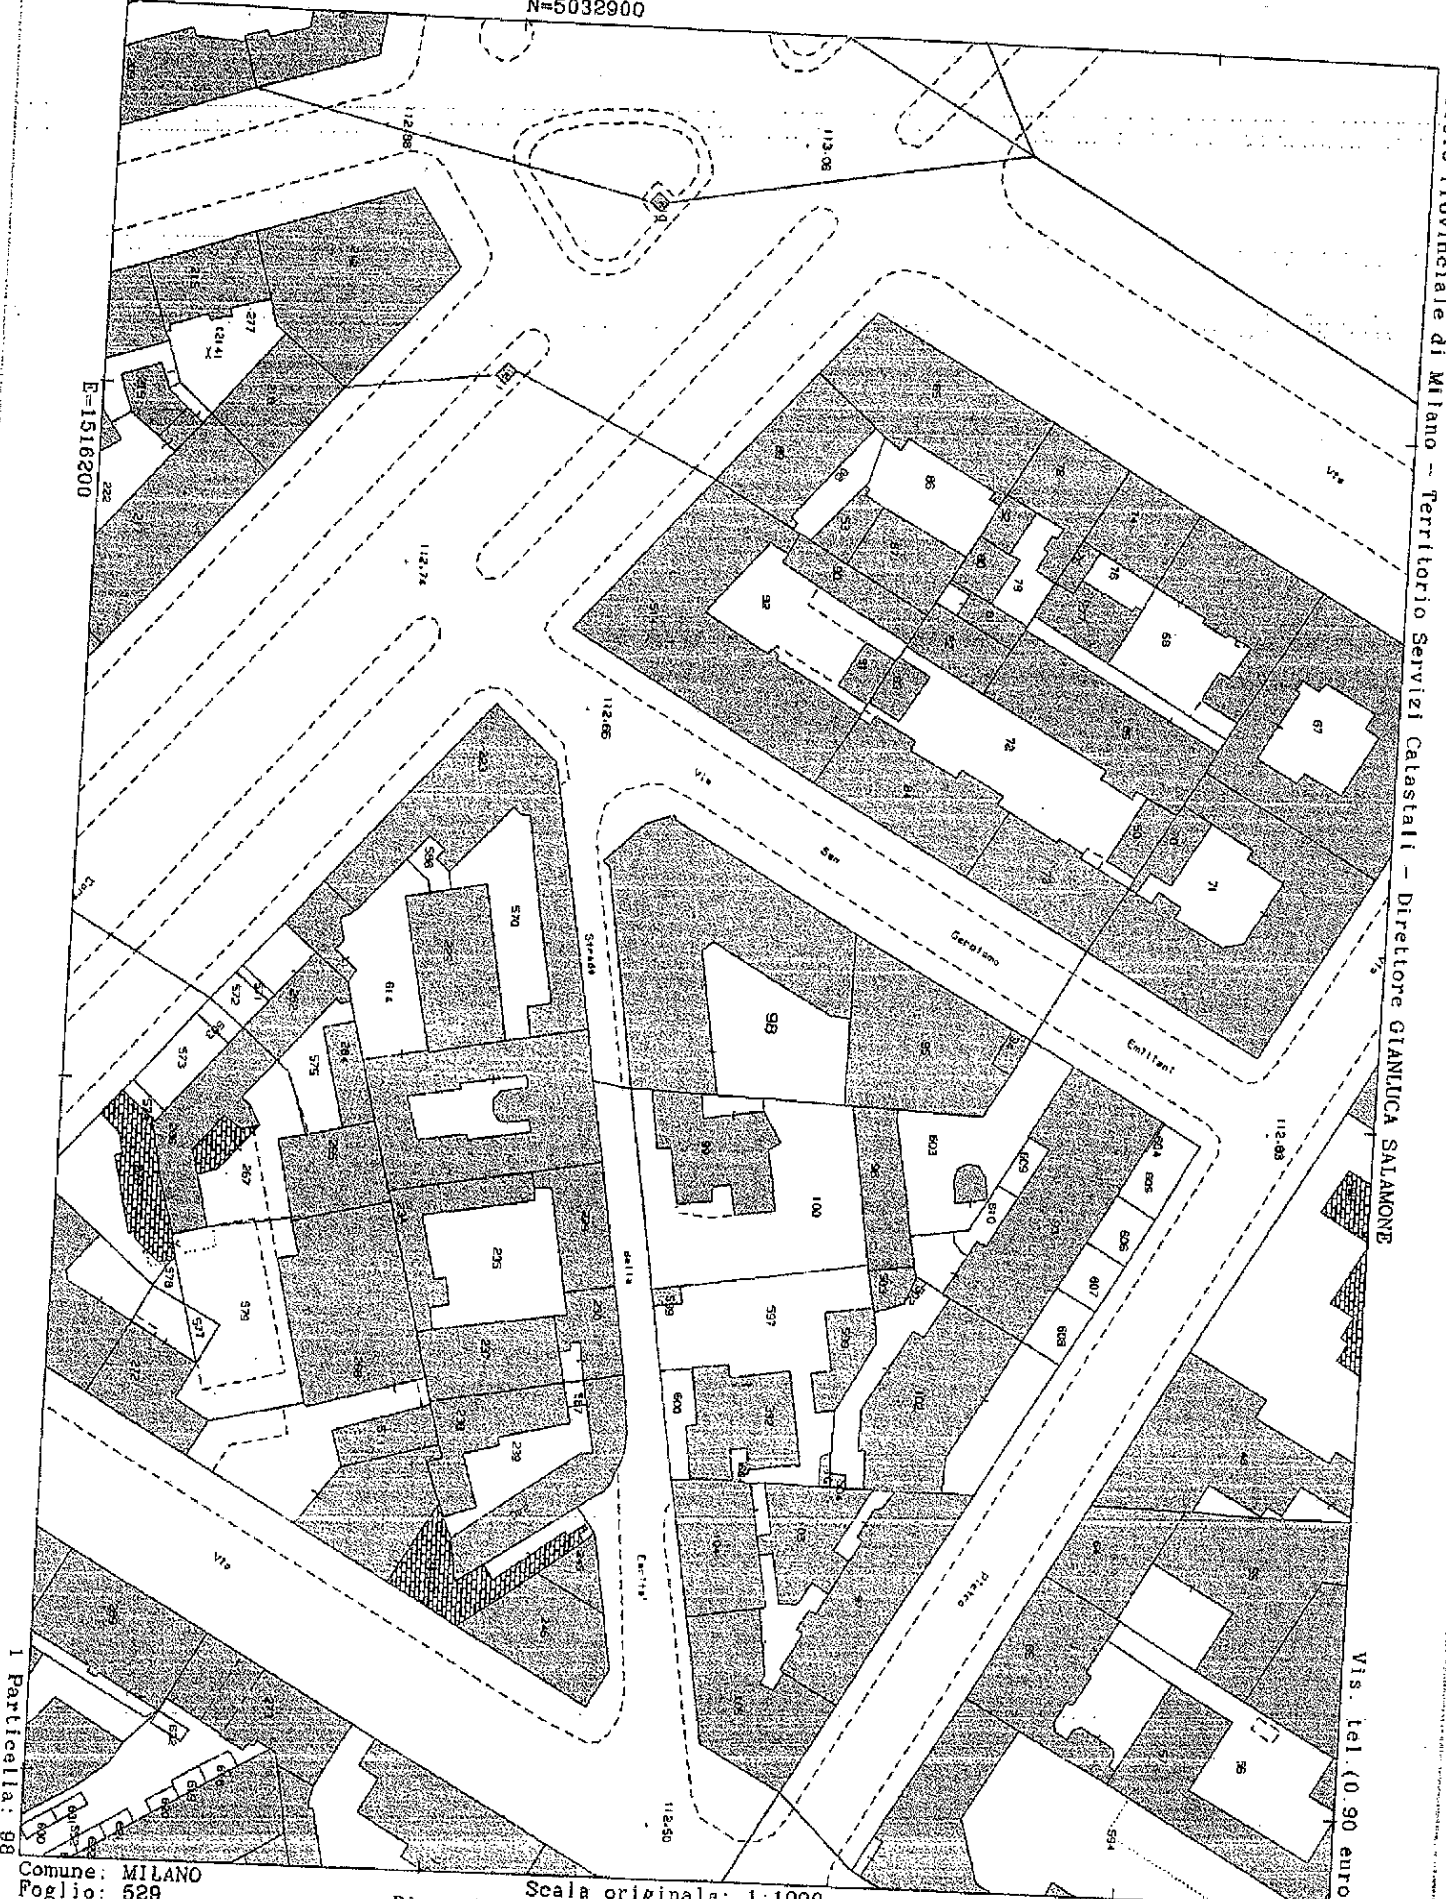

I Particella: 98

Vis. tel (0.90 euro)

Comune: MILANO  
Foglio: 529

Scala originale: 1:1000  
Dimensione cornice: 267.000 x 188.000 metri

7-Mag-2021 16:10:45  
Prot. n. T287550/2021