

**Agenzia del Territorio  
CATASTO FABBRICATI  
Ufficio Provinciale di  
Milano**

Dichiarazione protocollo n. MI1068381 del 10/12/2007

Planimetria di u.i.u. in Comune di Milano

Viale Omero

civ. 19

Identificativi Catastali:


Sezione:  
Foglio: 585  
Particella: 101  
Subalterno: 9

Compilata da:  
Onorato Camillo  
Iscritto all'albo:  
Architetti

Prov. Milano

N. 5601

Scheda n. 1      Scala 1:200

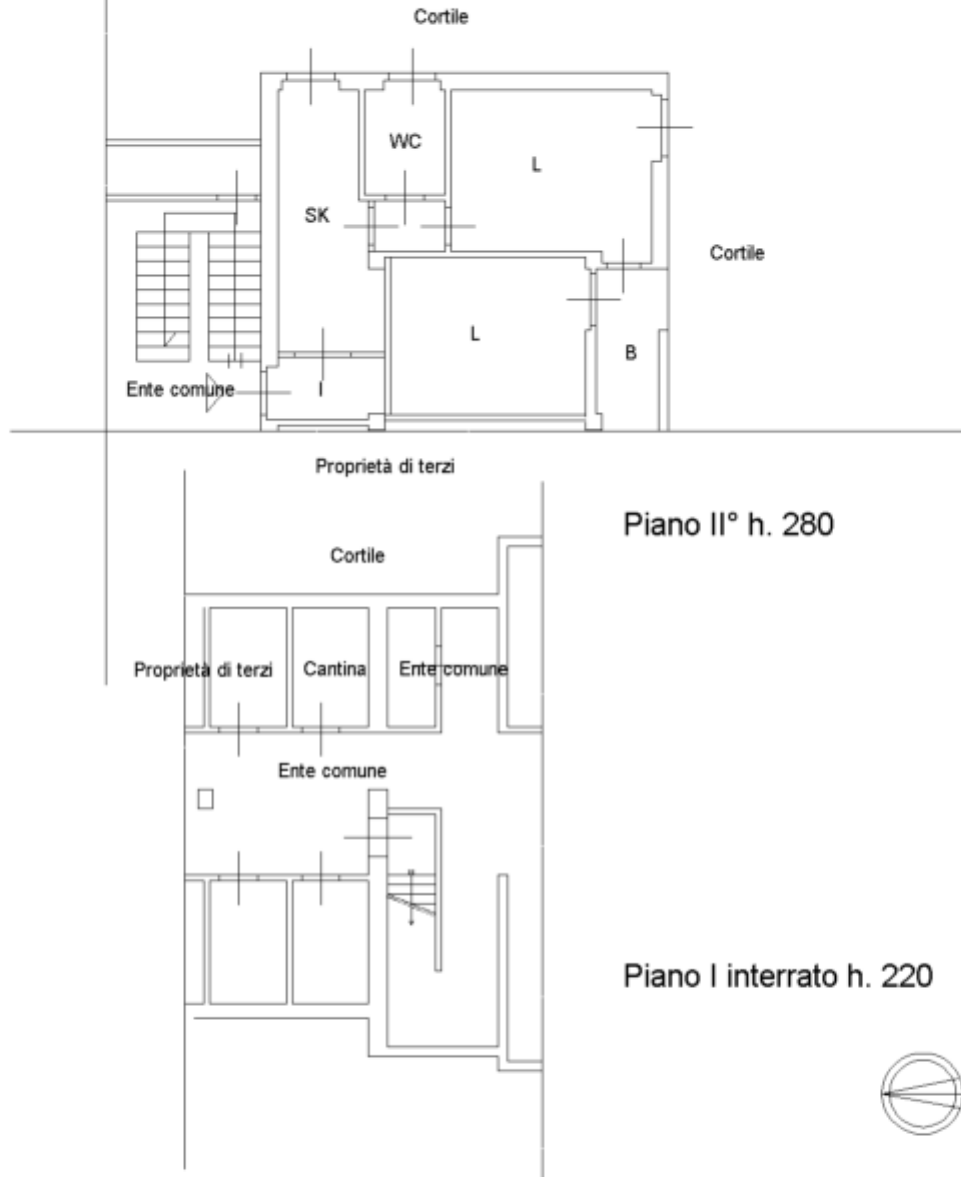

Piano II° h. 280

Piano I interrato h. 220

Catasto dei Fabbricati - Situazione al 24/06/2021 - Comune di MILANO (F205) - < Foglio: 585 - Particella: 101 - Subalterno: 9 >  
VIALE OMERO n. 19 piano: 2-S1;

Ultima planimetria in atti