


**Agenzia delle Entrate
CATASTO FABBRICATI
Ufficio Provinciale di
Pordenone**

Dichiarazione protocollo n. PN0057147 del 23/06/2015	
Planimetria di u.i.u. in Comune di Morsano Al Tagliamento	
Via Interna civ. 76	
Identificativi Catastali:	Compilata da: Pizzioli Andrea
Sezione:	Iscritto all'albo: Ingegneri
Foglio: 11	Prov. Pordenone
Particella: 141	N. 27B
Subalterno: 1	



Scheda n. 1 Scala 1:200

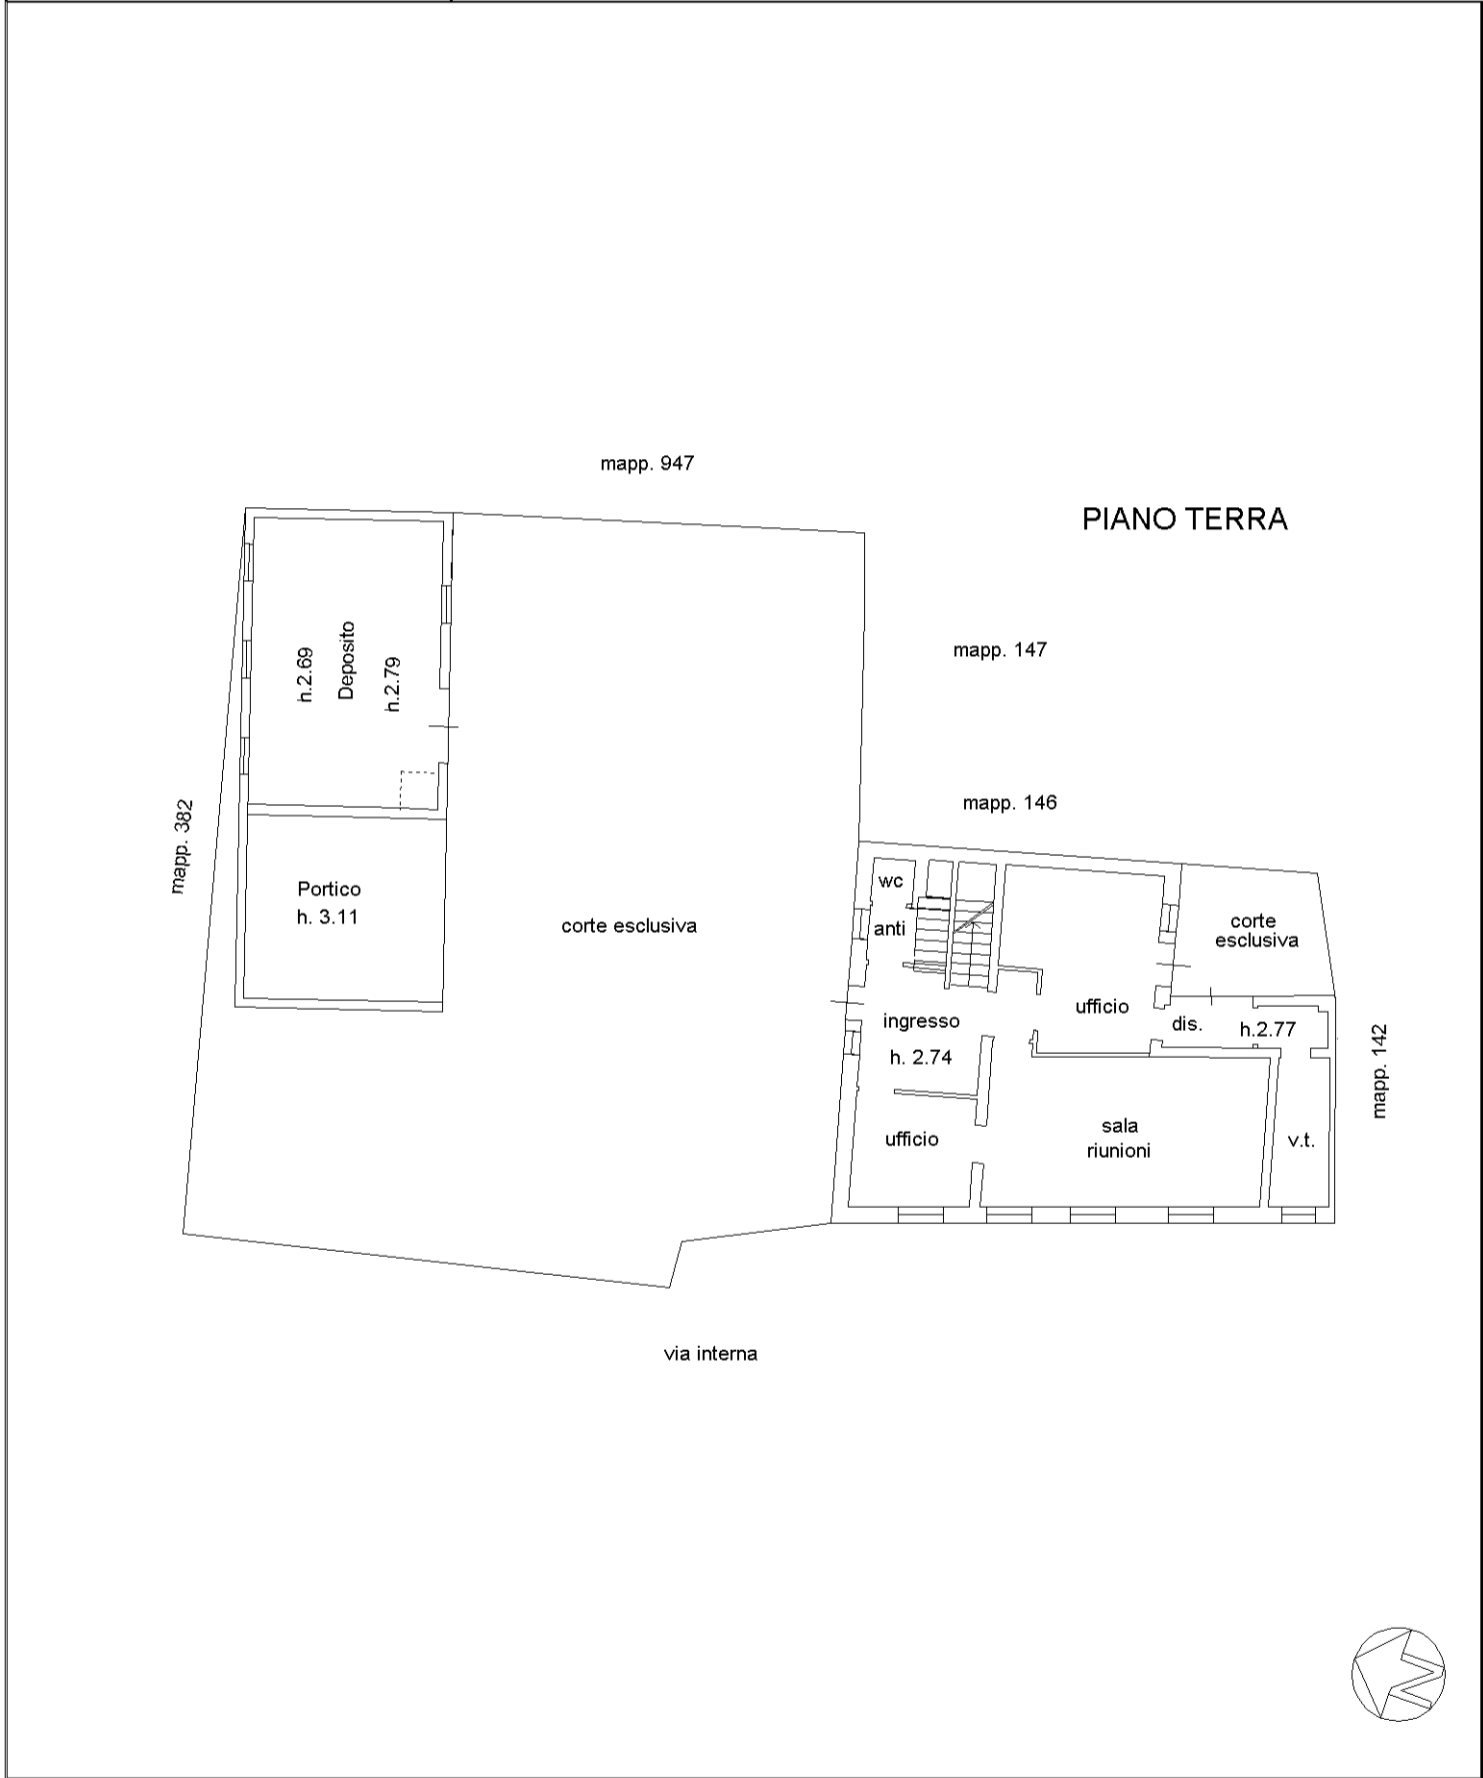


**Agenzia delle Entrate
CATASTO FABBRICATI
Ufficio Provinciale di
Pordenone**

Dichiarazione protocollo n. PN0057147 del 23/06/2015 Planimetria di u.i.u. in Comune di Morsano Al Tagliamento Via Interna civ. 76	
Identificativi Catastali: Sezione: Foglio: 11 Particella: 141 Subalterno: 1	Compilata da: Pizzioli Andrea Iscritto all'albo: Ingegneri Prov. Pordenone N. 27B

Scheda n. 2 Scala 1:200

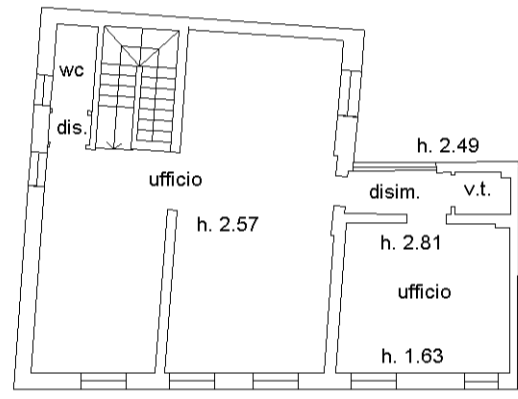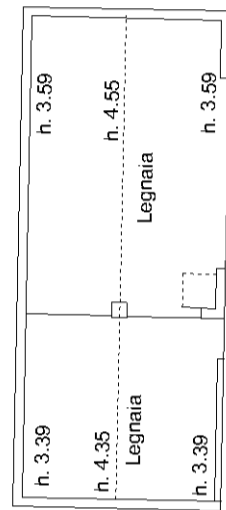

PIANO PRIMO

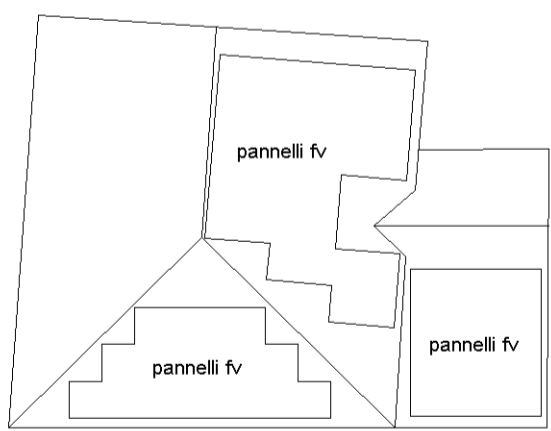

PIANO SECONDO - COPERTURA

