

**Agenzia del Territorio
CATASTO FABBRICATI
Ufficio Provinciale di
Milano**

Dichiarazione protocollata n. MI0443734 del 30/06/2004

Planimetria di u.i.u. in Comune di Peschiera Borromeo

Via Caduti Di Nassiriya

civ. 8

Identificativi Catastali:

Sezione:

Foglio: 17

Particella: 61

Subalterno: 188

Compilata da:
Pierin Maurizio


Iscritto all'albo:
Architetti

Prov. Milano

N. 4332

Scheda n. 1

Scala 1:200

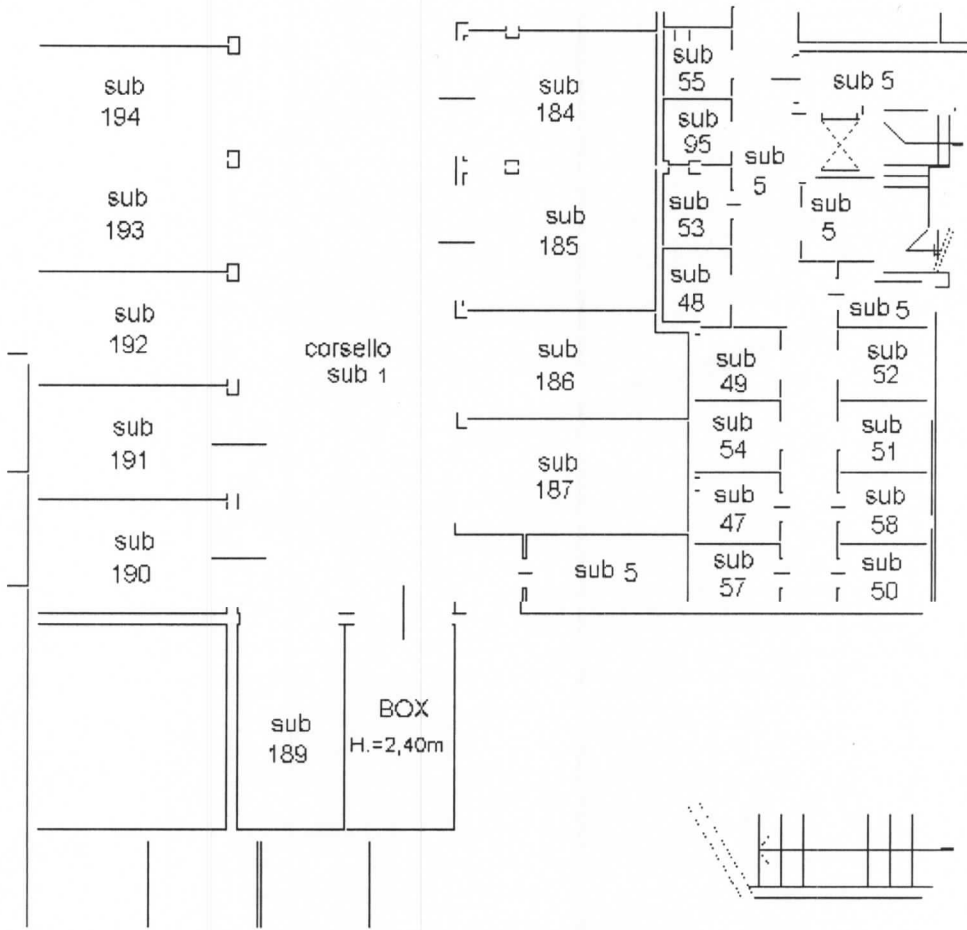

PIANO INTERRATO



Ultima planimetria in atti

Data: 26/01/2020 - n. T25300 - Richiedente: SCHNTA62R53L219D

Totale schede: 1 - Formato di acquisizione: A4(210x297) - Formato stampa richiesto: A4(210x297)

Catasto dei Fabbricati - Situazione al 26/01/2020 - Comune di PESCHIERA BORROMEO (C488) - < Foglio: 17 - Particella: 61 - Subalterno: 188 >
VIA CADUTI DI NASSIRIYA n. 8 piano: S1;