

Dott. Arch. Turchi Evasio
V.le Abruzzi n. 13/A – 20131 - Milano

ALLEGATO N. 12

PIANTINA APPARTAMENTO

E

FOTOGRAFIE DAL N. 1 AL N. 5





Data presentazione: 02/05/2001 - Data: 03/10/2018 - n. MI0385121 - Richiedente TRIBUNALE DI MILANO - Ultima

MODULARIO
F. Catasto 214





MINISTERO DELLE FINANZE
DIPARTIMENTO DEL TERRITORIO

MOD. BN (CEI)

CATASTO EDILIZIO URBANO (RDL 13-4-1939, N. 652)

Planimetria di u.i.u. in Comune di GREZZAGO via CAVOUR civ. 29

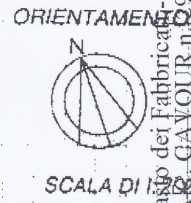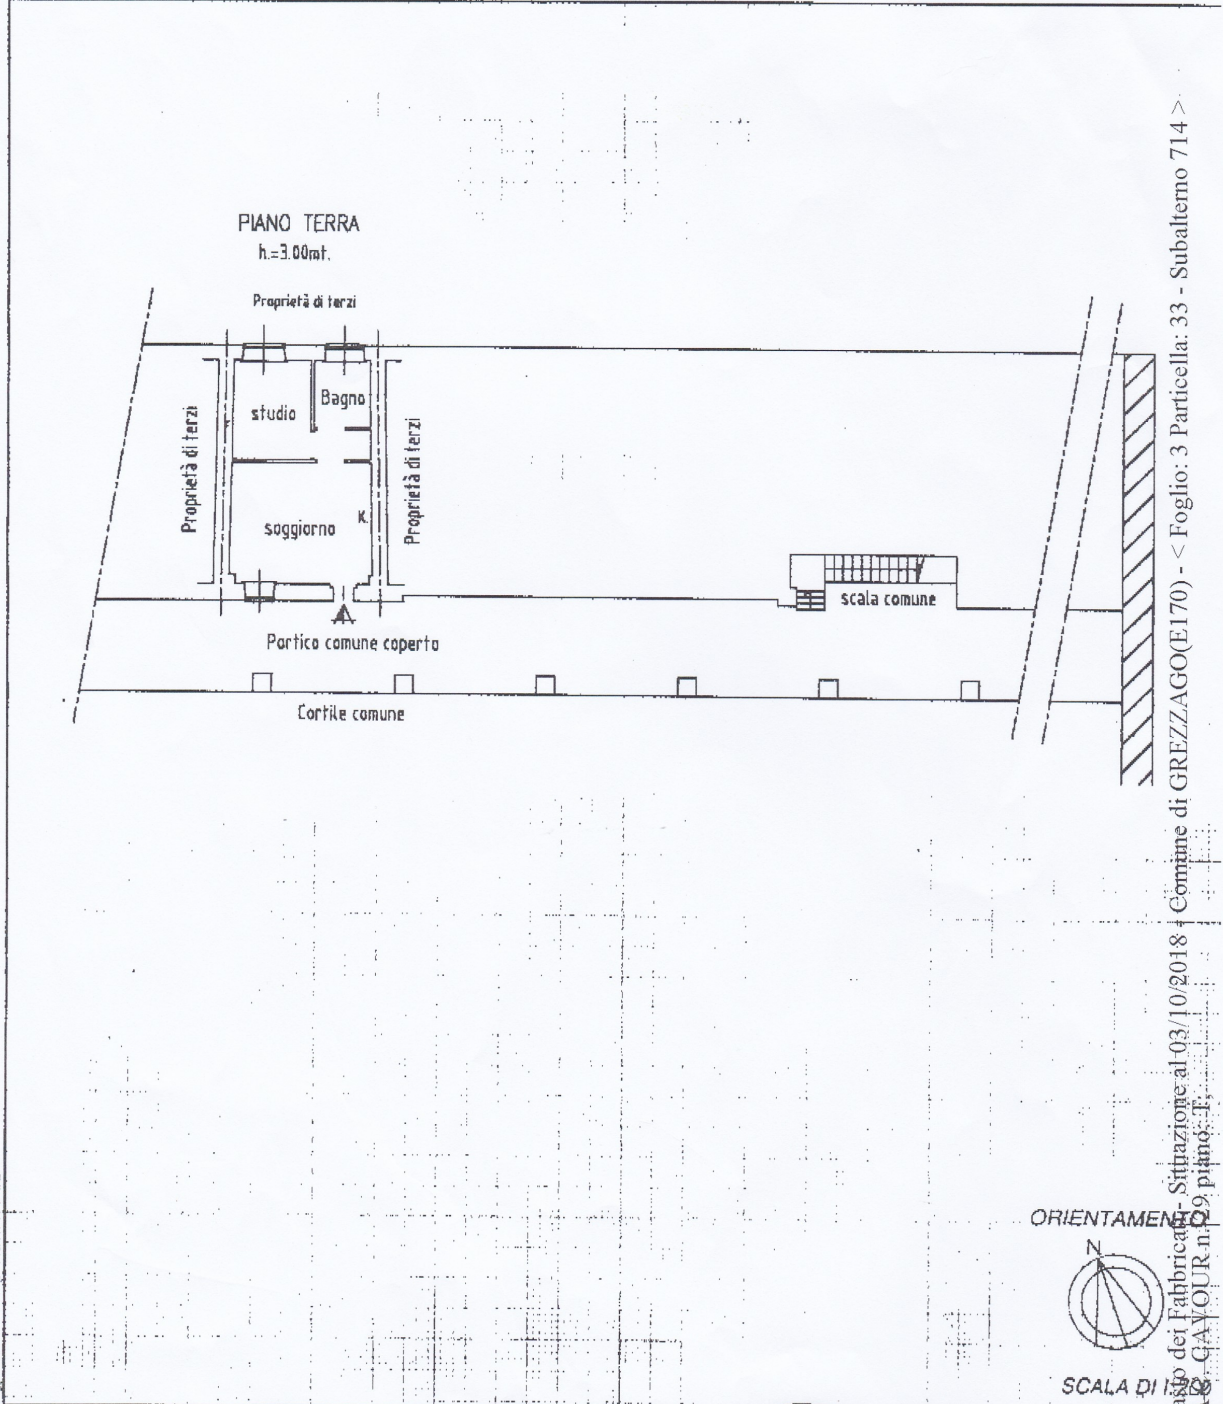

Comune di GREZZAGO(E170) - < Foglio: 3 Particella: 33 - Subalterno 714 >
 Catasto dei fabbricati - Situazione al 03/10/2018 - Comune di GREZZAGO(E170) - Foglio: 3 Particella: 33 - Subalterno 714 >
 VIA CAVOUR n. 9, piano: 1.

Dichiarazione di N.C. <input type="checkbox"/>	Compilata dal <u>GEOMETRA</u> (Titolo, cognome e nome)		RISERVATO ALL'UFFICIO
Denuncia di variazione <input checked="" type="checkbox"/>	<u>CASTAGNARO DOMENICO</u>		Identificativi catastali Iscritto all'albo de <u>GEOMETRI</u> della provincia di <u>MILANO</u> n. <u>6708</u> data Firma <u>[Signature]</u>

Data presentazione: 02/05/2001 - Data: 03/10/2018 - n. MI0385121 - Richiedente TRIBUNALE DI MILANO - Ultima
 Tot. schede: 1. Formato di file: A4(207x297) - data di stampa: 03/10/2018 - scala: 1:100 - Planimetria in atti



FOTO N. 1

INGRESSO CORTILE





FOTO N. 2

PROSPETTO FABBRICATO INTERNO CORTILE





FOTO N. 3

PAVIMENTAZIONE CORTILE





FOTO N. 4

INGRESSO APPARTAMENTO P.TERRA





FOTO N. 5

BAGNO



Dott. Arch. Turchi Evasio
V.le Abruzzi n. 13/A – 20131 - Milano

ALLEGATO N. 12

FOTOGRAFIE **DAL N. 6 AL N. 8**





FOTO N. 6

ZONA CAMERA





FOTO N. 7

ZONA SOGGIORNO





FOTO N. 8

ZONA COTTURA CIBI

