

**Agenzia del Territorio  
CATASTO FABBRICATI  
Ufficio Provinciale di  
Milano**

Dichiarazione protocollo n. MI0402356 del 25/05/2010

Planimetria di u.i.u. in Comune di Milano

Via Lanfranco Della Pila

civ. 37

Identificativi Catastali:

Sezione:

Foglio: 78

Particella: 28

Subalterno: 710

Compilata da:

Rosco Donato

Iscritto all'albo:

Geometri


Prov. Milano

N. 8879

Scheda n. 1

Scala 1:200

**PIANO TERRA**  
h. 2.70 mt

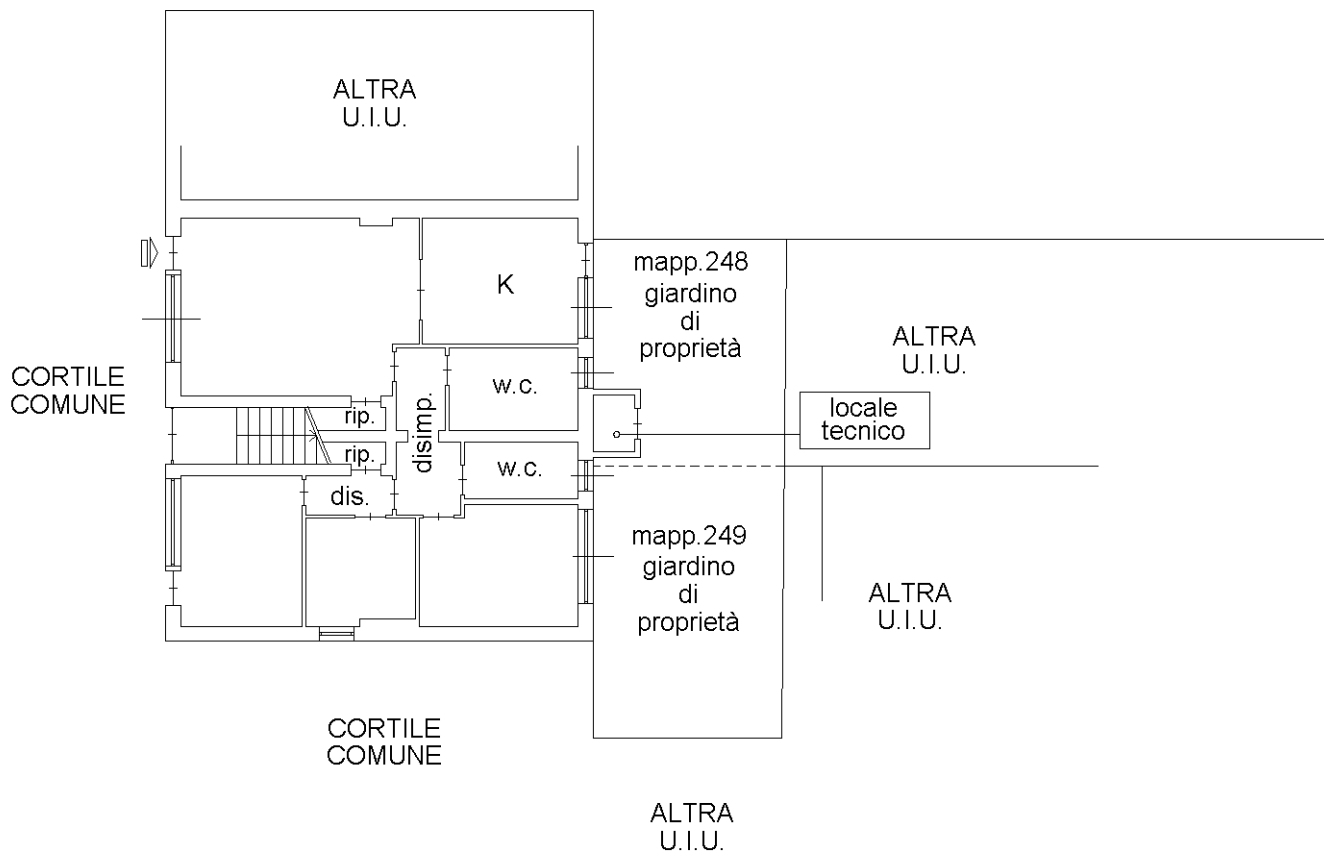

Ultima planimetria in atti

