

**Agenzia del Territorio  
CATASTO FABBRICATI  
Ufficio Provinciale di  
Venezia**

Dichiarazione protocollo n. VE0200288 del 11/07/2007

Planimetria di u.i.u. in Comune di Caorle

Strada Fortuna

civ. SNC

Identificativi Catastali:

Sezione:  
Foglio: 16  
Particella: 911  
Subalterno: 4

Compilata da:  
Carbonera Radames  
Iscritto all'albo:  
Architetti

Prov. Venezia

N. 1560

Scheda n. 1      Scala 1:200



PIANO TERRA

H = 2.70 mt



Catasto dei Fabbricati - Situazione al 09/03/2019 - Comune di CAORLE (B642) - < Foglio: 16 - Particella: 911 - Subalterno: 4 >  
STRADA FORTUNA SNC piano: T;

Ultima planimetria in atti

**Agenzia del Territorio  
CATASTO FABBRICATI  
Ufficio Provinciale di  
Venezia**

Dichiarazione protocollo n. VE0200288 del 11/07/2007

Planimetria di u.i.u. in Comune di Caorle

Strada Fortuna

civ. SNC

Identificativi Catastali:


Sezione:  
Foglio: 16  
Particella: 911  
Subalterno: 9

Compilata da:  
Carbonera Radames  
Iscritto all'albo:  
Architetti

Prov. Venezia

N. 1560

Scheda n. 1      Scala 1:200

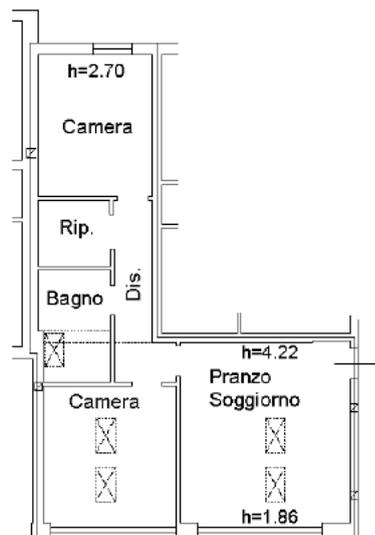

**PIANO PRIMO**

Hmed = 2.93 mt



Catasto dei Fabbricati - Situazione al 09/03/2019 - Comune di CAORLE (B642) - < Foglio: 16 - Particella: 911 - Subalterno: 9 >  
STRADA FORTUNA SNC piano: 1;

Ultima planimetria in atti

**Agenzia del Territorio  
CATASTO FABBRICATI  
Ufficio Provinciale di  
Venezia**

Dichiarazione protocollo n. VE0200288 del 11/07/2007

Planimetria di u.i.u. in Comune di Caorle

Strada Fortuna

civ. SNC

Identificativi Catastali:

Sezione:  
Foglio: 16  
Particella: 911  
Subalterno: 11

Compilata da:  
Carbonera Radames  
Iscritto all'albo:  
Architetti


Prov. Venezia

N. 1560

Scheda n. 1      Scala 1:200



**PIANO PRIMO**  
H = 2.70 mt

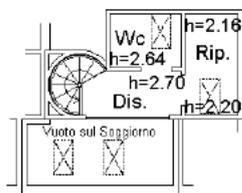

**PIANO SECONDO**  
Hmed = 2.36 mt



Catasto dei Fabbricati - Situazione al 09/03/2019 - Comune di CAORLE (B642) - < Foglio: 16 - Particella: 911 - Subalterno: 11 >  
STRADA FORTUNA SNC piano: 1-2;

Ultima planimetria in atti

**Agenzia del Territorio  
CATASTO FABBRICATI  
Ufficio Provinciale di  
Venezia**

Dichiarazione protocollo n. VE0200288 del 11/07/2007

Planimetria di u.i.u. in Comune di Caorle

Strada Fortuna

civ. SNC

Identificativi Catastali:


Sezione:  
Foglio: 16  
Particella: 911  
Subalterno: 12

Compilata da:  
Carbonera Radames  
Iscritto all'albo:  
Architetti

Prov. Venezia

N. 1560

Scheda n. 1      Scala 1:200

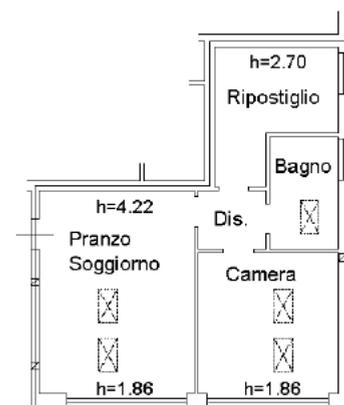

**PIANO PRIMO**

Hmed = 2.93 mt



Catasto dei Fabbricati - Situazione al 09/03/2019 - Comune di CAORLE (B642) - < Foglio: 16 - Particella: 911 - Subalterno: 12 >  
STRADA FORTUNA SNC piano: 1;

Ultima planimetria in atti

**Agenzia del Territorio  
CATASTO FABBRICATI  
Ufficio Provinciale di  
Venezia**

Dichiarazione protocollo n. VE0200288 del 11/07/2007

Planimetria di u.i.u. in Comune di Caorle

Strada Fortuna

civ. SNC

Identificativi Catastali:

Sezione:  
Foglio: 16  
Particella: 911  
Subalterno: 15

Compilata da:  
Carbonera Radames  
Iscritto all'albo:  
Architetti

Prov. Venezia


N. 1560

Scheda n. 1

Scala 1:200

posto auto  
scoperto

PIANO TERRA

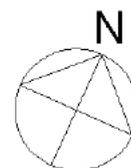

Ultima planimetria in atti

Data: 09/03/2019 - n. T15523 - Richiedente:

Totale schede: 1 - Formato di acquisizione: A4(210x297) - Formato stampa richiesto: A4(210x297)

Catasto dei Fabbricati - Situazione al 09/03/2019 - Comune di CAORLE (B642) - < Foglio: 16 - Particella: 911 - Subalterno: 15 >  
STRADA FORTUNA SNC piano: T;

**Agenzia del Territorio  
CATASTO FABBRICATI  
Ufficio Provinciale di  
Venezia**

Dichiarazione protocollo n. VE0200288 del 11/07/2007

Planimetria di u.i.u. in Comune di Caorle

Strada Fortuna

civ. SNC

Identificativi Catastali:

Sezione:  
Foglio: 16  
Particella: 911  
Subalterno: 16

Compilata da:  
Carbonera Radames  
Iscritto all'albo:  
Architetti

Prov. Venezia


N. 1560

Scheda n. 1

Scala 1:200



PIANO TERRA

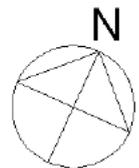

Ultima planimetria in atti

Data: 09/03/2019 - n. T15524 - Richiedente:

Totale schede: 1 - Formato di acquisizione: A4(210x297) - Formato stampa richiesto: A4(210x297)

**Agenzia del Territorio  
CATASTO FABBRICATI  
Ufficio Provinciale di  
Venezia**

Dichiarazione protocollo n. VE0200288 del 11/07/2007

Planimetria di u.i.u. in Comune di Caorle

Strada Fortuna

civ. SNC

**Identificativi Catastali:**

Sezione:  
Foglio: 16  
Particella: 911  
Subalterno: 52

Compilata da:  
Carbonera Radames  
Iscritto all'albo:  
Architetti

Prov. Venezia


N. 1560

Scheda n. 1

Scala 1:200

posto auto  
scoperto

PIANO TERRA

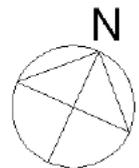

Ultima planimetria in atti

**Agenzia del Territorio  
CATASTO FABBRICATI  
Ufficio Provinciale di  
Venezia**

Dichiarazione protocollo n. VE0200288 del 11/07/2007

Planimetria di u.i.u. in Comune di Caorle

Strada Fortuna

civ. SNC

Identificativi Catastali:

Sezione:  
Foglio: 16  
Particella: 911  
Subalterno: 28

Compilata da:  
Carbonera Radames  
Iscritto all'albo:  
Architetti

Prov. Venezia

N. 1560

Scheda n. 1

Scala 1:200



PIANO TERRA



Catasto dei Fabbricati - Situazione al 09/03/2019 - Comune di CAORLE (B642) - < Foglio: 16 - Particella: 911 - Subalterno: 28 >  
STRADA FORTUNA SNC piano: T;

Ultima planimetria in atti

**Agenzia del Territorio  
CATASTO FABBRICATI  
Ufficio Provinciale di  
Venezia**

Dichiarazione protocollo n. VE0200288 del 11/07/2007

Planimetria di u.i.u. in Comune di Caorle

Strada Fortuna

civ. SNC

Identificativi Catastali:

Sezione:  
Foglio: 16  
Particella: 911  
Subalterno: 47

Compilata da:  
Carbonera Radames  
Iscritto all'albo:  
Architetti

Prov. Venezia

N. 1560

Scheda n. 1

Scala 1:200

posto auto  
scoperto

PIANO TERRA



Ultima planimetria in atti

Data: 09/03/2019 - n. T15537 - Richiedente:

Totale schede: 1 - Formato di acquisizione: A4(210x297) - Formato stampa richiesto: A4(210x297)

Catasto dei Fabbricati - Situazione al 09/03/2019 - Comune di CAORLE (B642) - < Foglio: 16 - Particella: 911 - Subalterno: 47 >  
STRADA FORTUNA SNC piano: T;

**Agenzia del Territorio  
CATASTO FABBRICATI  
Ufficio Provinciale di  
Venezia**

Dichiarazione protocollo n. VE0200288 del 11/07/2007

Planimetria di u.i.u. in Comune di Caorle

Strada Fortuna

civ. SNC

Identificativi Catastali:

Sezione:  
Foglio: 16  
Particella: 911  
Subalterno: 48

Compilata da:  
Carbonera Radames  
Iscritto all'albo:  
Architetti

Prov. Venezia

N. 1560

Scheda n. 1

Scala 1:200

posto auto  
scoperto

PIANO TERRA



Ultima planimetria in atti

Data: 09/03/2019 - n. T15538 - Richiedente:

Totale schede: 1 - Formato di acquisizione: A4(210x297) - Formato stampa richiesto: A4(210x297)

Catasto dei Fabbricati - Situazione al 09/03/2019 - Comune di CAORLE (B642) - < Foglio: 16 - Particella: 911 - Subalterno: 48 >  
STRADA FORTUNA SNC piano: T;

**Agenzia del Territorio  
CATASTO FABBRICATI  
Ufficio Provinciale di  
Venezia**

Dichiarazione protocollo n. VE0200288 del 11/07/2007

Planimetria di u.i.u. in Comune di Caorle

Strada Fortuna

civ. SNC

Identificativi Catastali:

Sezione:  
Foglio: 16  
Particella: 911  
Subalterno: 49

Compilata da:  
Carbonera Radames  
Iscritto all'albo:  
Architetti

Prov. Venezia


N. 1560

Scheda n. 1

Scala 1:200

posto auto  
scoperto

PIANO TERRA

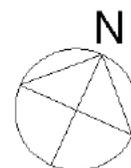

Ultima planimetria in atti

Data: 09/03/2019 - n. T15539 - Richiedente:

Totale schede: 1 - Formato di acquisizione: A4(210x297) - Formato stampa richiesto: A4(210x297)

Catasto dei Fabbricati - Situazione al 09/03/2019 - Comune di CAORLE (B642) - < Foglio: 16 - Particella: 911 - Subalterno: 49 >  
STRADA FORTUNA SNC piano: T;

**Agenzia del Territorio  
CATASTO FABBRICATI  
Ufficio Provinciale di  
Venezia**

Dichiarazione protocollo n. VE0200288 del 11/07/2007

Planimetria di u.i.u. in Comune di Caorle

Strada Fortuna

civ. SNC

Identificativi Catastali:

Sezione:  
Foglio: 16  
Particella: 911  
Subalterno: 50

Compilata da:  
Carbonera Radames  
Iscritto all'albo:  
Architetti

Prov. Venezia

N. 1560

Scheda n. 1

Scala 1:200

posto auto  
scoperto

PIANO TERRA



Ultima planimetria in atti

Data: 09/03/2019 - n. T15540 - Richiedente:

Totale schede: 1 - Formato di acquisizione: A4(210x297) - Formato stampa richiesto: A4(210x297)

Catasto dei Fabbricati - Situazione al 09/03/2019 - Comune di CAORLE (B642) - < Foglio: 16 - Particella: 911 - Subalterno: 50 >  
STRADA FORTUNA SNC piano: T;

**Agenzia del Territorio  
CATASTO FABBRICATI  
Ufficio Provinciale di  
Venezia**

Dichiarazione protocollo n. VE0200288 del 11/07/2007

Planimetria di u.i.u. in Comune di Caorle

Strada Fortuna

civ. SNC

Identificativi Catastali:

Sezione:  
Foglio: 16  
Particella: 911  
Subalterno: 51

Compilata da:  
Carbonera Radames  
Iscritto all'albo:  
Architetti

Prov. Venezia

N. 1560

Scheda n. 1

Scala 1:200

posto auto  
scoperto

PIANO TERRA



Ultima planimetria in atti

Data: 09/03/2019 - n. T15541 - Richiedente:

Totale schede: 1 - Formato di acquisizione: A4(210x297) - Formato stampa richiesto: A4(210x297)

Catasto dei Fabbricati - Situazione al 09/03/2019 - Comune di CAORLE (B642) - < Foglio: 16 - Particella: 911 - Subalterno: 51 >  
STRADA FORTUNA SNC piano: T;

**Agenzia del Territorio  
CATASTO FABBRICATI  
Ufficio Provinciale di  
Venezia**

Dichiarazione protocollo n. VE0200288 del 11/07/2007

Planimetria di u.i.u. in Comune di Caorle

Strada Fortuna

civ. SNC

Identificativi Catastali:

Sezione:  
Foglio: 16  
Particella: 911  
Subalterno: 22

Compilata da:  
Carbonera Radames  
Iscritto all'albo:  
Architetti

Prov. Venezia

N. 1560

Scheda n. 1

Scala 1:200



PIANO TERRA



Ultima planimetria in atti

Data: 09/03/2019 - n. T15545 - Richiedente:

Totale schede: 1 - Formato di acquisizione: A4(210x297) - Formato stampa richiesto: A4(210x297)

Catasto dei Fabbricati - Situazione al 09/03/2019 - Comune di CAORLE (B642) - < Foglio: 16 - Particella: 911 - Subalterno: 22 >  
STRADA FORTUNA SNC piano: T;

**Agenzia del Territorio  
CATASTO FABBRICATI  
Ufficio Provinciale di  
Venezia**

Dichiarazione protocollo n. VE0200288 del 11/07/2007

Planimetria di u.i.u. in Comune di Caorle

Strada Fortuna

civ. SNC

Identificativi Catastali:

Sezione:  
Foglio: 16  
Particella: 911  
Subalterno: 23

Compilata da:  
Carbonera Radames  
Iscritto all'albo:  
Architetti

Prov. Venezia

N. 1560

Scheda n. 1

Scala 1:200

posto auto  
scoperto

PIANO TERRA



Ultima planimetria in atti

Data: 09/03/2019 - n. T15546 - Richiedente:

Totale schede: 1 - Formato di acquisizione: A4(210x297) - Formato stampa richiesto: A4(210x297)

Catasto dei Fabbricati - Situazione al 09/03/2019 - Comune di CAORLE (B642) - < Foglio: 16 - Particella: 911 - Subalterno: 23 >  
STRADA FORTUNA SNC piano: T;

**Agenzia del Territorio  
CATASTO FABBRICATI  
Ufficio Provinciale di  
Venezia**

Dichiarazione protocollo n. VE0200288 del 11/07/2007

Planimetria di u.i.u. in Comune di Caorle

Strada Fortuna

civ. SNC

Identificativi Catastali:

Sezione:  
Foglio: 16  
Particella: 911  
Subalterno: 24

Compilata da:  
Carbonera Radames  
Iscritto all'albo:  
Architetti

Prov. Venezia

N. 1560

Scheda n. 1      Scala 1:200



PIANO TERRA



Ultima planimetria in atti

Data: 09/03/2019 - n. T15547 - Richiedente:

Totale schede: 1 - Formato di acquisizione: A4(210x297) - Formato stampa richiesto: A4(210x297)

Catasto dei Fabbricati - Situazione al 09/03/2019 - Comune di CAORLE (B642) - < Foglio: 16 - Particella: 911 - Subalterno: 24 >  
STRADA FORTUNA SNC piano: T;

**Agenzia del Territorio  
CATASTO FABBRICATI  
Ufficio Provinciale di  
Venezia**

Dichiarazione protocollo n. VE0200288 del 11/07/2007

Planimetria di u.i.u. in Comune di Caorle

Strada Fortuna

civ. SNC

Identificativi Catastali:

Sezione:  
Foglio: 16  
Particella: 911  
Subalterno: 25

Compilata da:  
Carbonera Radames  
Iscritto all'albo:  
Architetti

Prov. Venezia

N. 1560

Scheda n. 1

Scala 1:200



PIANO TERRA



Catasto dei Fabbricati - Situazione al 09/03/2019 - Comune di CAORLE (B642) - < Foglio: 16 - Particella: 911 - Subalterno: 25 >  
STRADA FORTUNA SNC piano: T;

Ultima planimetria in atti

Data: 09/03/2019 - n. T15548 - Richiedente:

Totale schede: 1 - Formato di acquisizione: A4(210x297) - Formato stampa richiesto: A4(210x297)

**Agenzia del Territorio  
CATASTO FABBRICATI  
Ufficio Provinciale di  
Venezia**

Dichiarazione protocollo n. VE0200288 del 11/07/2007

Planimetria di u.i.u. in Comune di Caorle

Strada Fortuna

civ. SNC

Identificativi Catastali:

Sezione:  
Foglio: 16  
Particella: 911  
Subalterno: 26

Compilata da:  
Carbonera Radames  
Iscritto all'albo:  
Architetti

Prov. Venezia

N. 1560

Scheda n. 1      Scala 1:200



PIANO TERRA



Ultima planimetria in atti

Data: 09/03/2019 - n. T15549 - Richiedente:

Totale schede: 1 - Formato di acquisizione: A4(210x297) - Formato stampa richiesto: A4(210x297)

Catasto dei Fabbricati - Situazione al 09/03/2019 - Comune di CAORLE (B642) - < Foglio: 16 - Particella: 911 - Subalterno: 26 >  
STRADA FORTUNA SNC piano: T;

**Agenzia del Territorio  
CATASTO FABBRICATI  
Ufficio Provinciale di  
Venezia**

Dichiarazione protocollo n. VE0200288 del 11/07/2007

Planimetria di u.i.u. in Comune di Caorle

Strada Fortuna

civ. SNC

Identificativi Catastali:

Sezione:  
Foglio: 16  
Particella: 911  
Subalterno: 27

Compilata da:  
Carbonera Radames  
Iscritto all'albo:  
Architetti

Prov. Venezia

N. 1560

Scheda n. 1

Scala 1:200



PIANO TERRA



Catasto dei Fabbricati - Situazione al 09/03/2019 - Comune di CAORLE (B642) - < Foglio: 16 - Particella: 911 - Subalterno: 27 >  
STRADA FORTUNA SNC piano: T;

Ultima planimetria in atti

Data: 09/03/2019 - n. T15550 - Richiedente:

Totale schede: 1 - Formato di acquisizione: A4(210x297) - Formato stampa richiesto: A4(210x297)

**Agenzia del Territorio  
CATASTO FABBRICATI  
Ufficio Provinciale di  
Venezia**

Dichiarazione protocollo n. VE0200288 del 11/07/2007

Planimetria di u.i.u. in Comune di Caorle

Strada Fortuna

civ. SNC

Identificativi Catastali:

Sezione:  
Foglio: 16  
Particella: 911  
Subalterno: 17

Compilata da:  
Carbonera Radames  
Iscritto all'albo:  
Architetti

Prov. Venezia

N. 1560

Scheda n. 1

Scala 1:200



PIANO TERRA



Ultima planimetria in atti

Data: 09/03/2019 - n. T15554 - Richiedente:

Totale schede: 1 - Formato di acquisizione: A4(210x297) - Formato stampa richiesto: A4(210x297)

Catasto dei Fabbricati - Situazione al 09/03/2019 - Comune di CAORLE (B642) - < Foglio: 16 - Particella: 911 - Subalterno: 17 >  
STRADA FORTUNA SNC piano: T;

**Agenzia del Territorio  
CATASTO FABBRICATI  
Ufficio Provinciale di  
Venezia**

Dichiarazione protocollo n. VE0200288 del 11/07/2007

Planimetria di u.i.u. in Comune di Caorle

Strada Fortuna

civ. SNC

Identificativi Catastali:

Sezione:  
Foglio: 16  
Particella: 911  
Subalterno: 18

Compilata da:  
Carbonera Radames  
Iscritto all'albo:  
Architetti

Prov. Venezia

N. 1560

Scheda n. 1      Scala 1:200



PIANO TERRA



Catasto dei Fabbricati - Situazione al 09/03/2019 - Comune di CAORLE (B642) - < Foglio: 16 - Particella: 911 - Subalterno: 18 >  
STRADA FORTUNA SNC piano: T;

Ultima planimetria in atti

**Agenzia del Territorio  
CATASTO FABBRICATI  
Ufficio Provinciale di  
Venezia**

Dichiarazione protocollo n. VE0200288 del 11/07/2007

Planimetria di u.i.u. in Comune di Caorle

Strada Fortuna

civ. SNC

Identificativi Catastali:

Sezione:  
Foglio: 16  
Particella: 911  
Subalterno: 19

Compilata da:  
Carbonera Radames  
Iscritto all'albo:  
Architetti

Prov. Venezia

N. 1560

Scheda n. 1

Scala 1:200



PIANO TERRA



Catasto dei Fabbricati - Situazione al 09/03/2019 - Comune di CAORLE (B642) - < Foglio: 16 - Particella: 911 - Subalterno: 19 >  
STRADA FORTUNA SNC piano: T;

Ultima planimetria in atti

Data: 09/03/2019 - n. T15556 - Richiedente:

Totale schede: 1 - Formato di acquisizione: A4(210x297) - Formato stampa richiesto: A4(210x297)

**Agenzia del Territorio  
CATASTO FABBRICATI  
Ufficio Provinciale di  
Venezia**

Dichiarazione protocollo n. VE0200288 del 11/07/2007

Planimetria di u.i.u. in Comune di Caorle

Strada Fortuna

civ. SNC

Identificativi Catastali:

Sezione:  
Foglio: 16  
Particella: 911  
Subalterno: 20

Compilata da:  
Carbonera Radames  
Iscritto all'albo:  
Architetti

Prov. Venezia

N. 1560

Scheda n. 1

Scala 1:200



PIANO TERRA



Ultima planimetria in atti

Data: 09/03/2019 - n. T15557 - Richiedente:

Totale schede: 1 - Formato di acquisizione: A4(210x297) - Formato stampa richiesto: A4(210x297)

Catasto dei Fabbricati - Situazione al 09/03/2019 - Comune di CAORLE (B642) - < Foglio: 16 - Particella: 911 - Subalterno: 20 >  
STRADA FORTUNA SNC piano: T;

**Agenzia del Territorio  
CATASTO FABBRICATI  
Ufficio Provinciale di  
Venezia**

Dichiarazione protocollo n. VE0200288 del 11/07/2007

Planimetria di u.i.u. in Comune di Caorle

Strada Fortuna

civ. SNC

Identificativi Catastali:

Sezione:  
Foglio: 16  
Particella: 911  
Subalterno: 21

Compilata da:  
Carbonera Radames  
Iscritto all'albo:  
Architetti

Prov. Venezia


N. 1560

Scheda n. 1

Scala 1:200

posto auto  
scoperto

PIANO TERRA

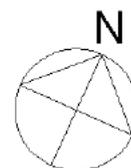

Ultima planimetria in atti

Data: 09/03/2019 - n. T15558 - Richiedente:

Totale schede: 1 - Formato di acquisizione: A4(210x297) - Formato stampa richiesto: A4(210x297)

Catasto dei Fabbricati - Situazione al 09/03/2019 - Comune di CAORLE (B642) - < Foglio: 16 - Particella: 911 - Subalterno: 21 >  
STRADA FORTUNA SNC piano: T;


<b>ELABORATO PLANIMETRICO</b>	Compilato da: Carbonera Radames	Iscritto all'albo: Architetti	Prov. Venezia	N. 1560
Comune di Caorle	Foglio: 16	Particella: 911	Pr. 02/07/2007 n. 11/07/2007	del
Dimostrazione grafica dei subalterni				
Tipo Mappale n. 191571 del 02/07/2007 Scala 1 : 500				

**Agenzia del Territorio**  
**CATASTO FABBRICATI**  
 Ufficio Provinciale di Venezia

Ultima planimetria in atti

Data: 07/05/2019 - n. T227563 - Richiedente: Telematico

Totale schede: 11 - Formato di acquisizione: A3(297x420) - Formato stampa richiesto: A4(210x297) - Fattore di scala non utilizzabile

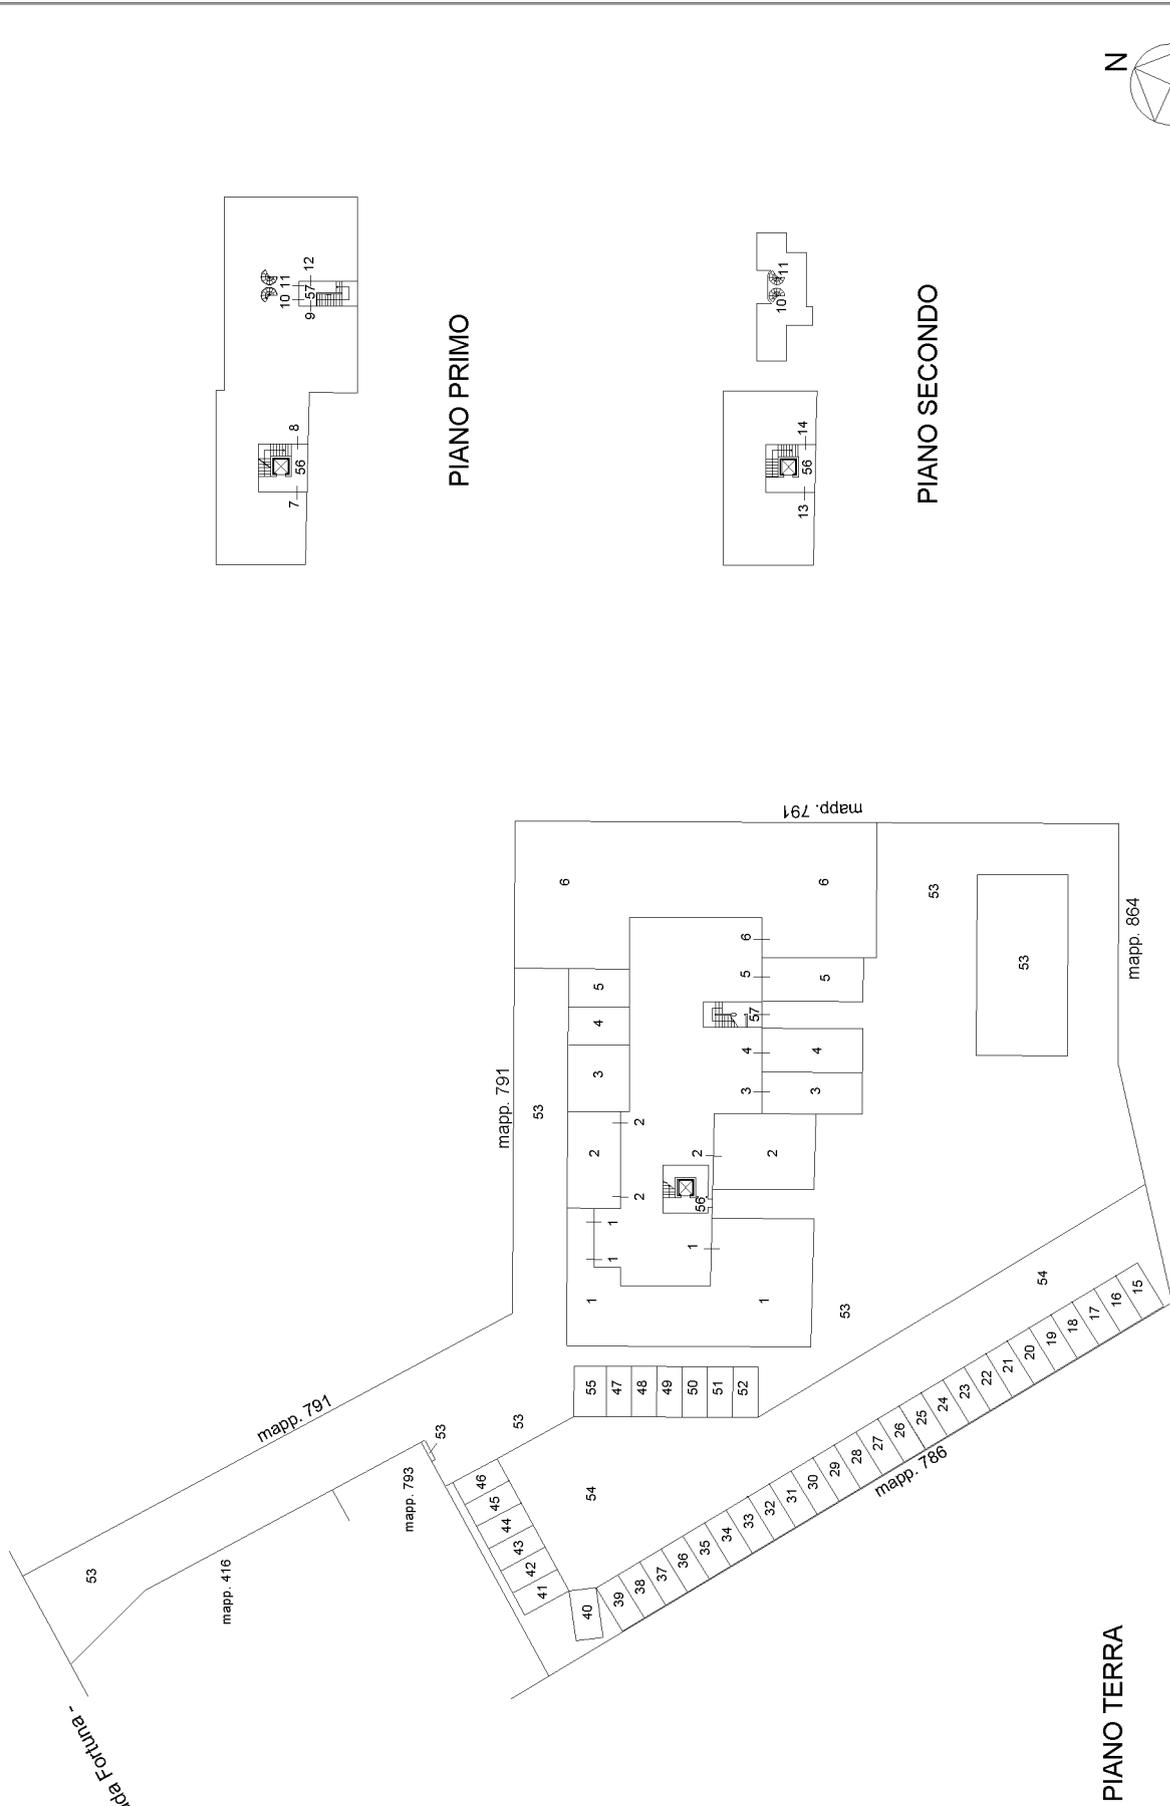



N=33900

E=13900

1 Particella: 911

Scala originale: 1:4000

Dimensione cornice: 1068.000 x 756.000 metri

Comune: CAORLE  
Foglio: 16

14-Mag-2019 9:52:53  
Prot. n. T49338/2019