



ALLEGATO 3

Rilievo metrico laboratorio
in scala 1:200



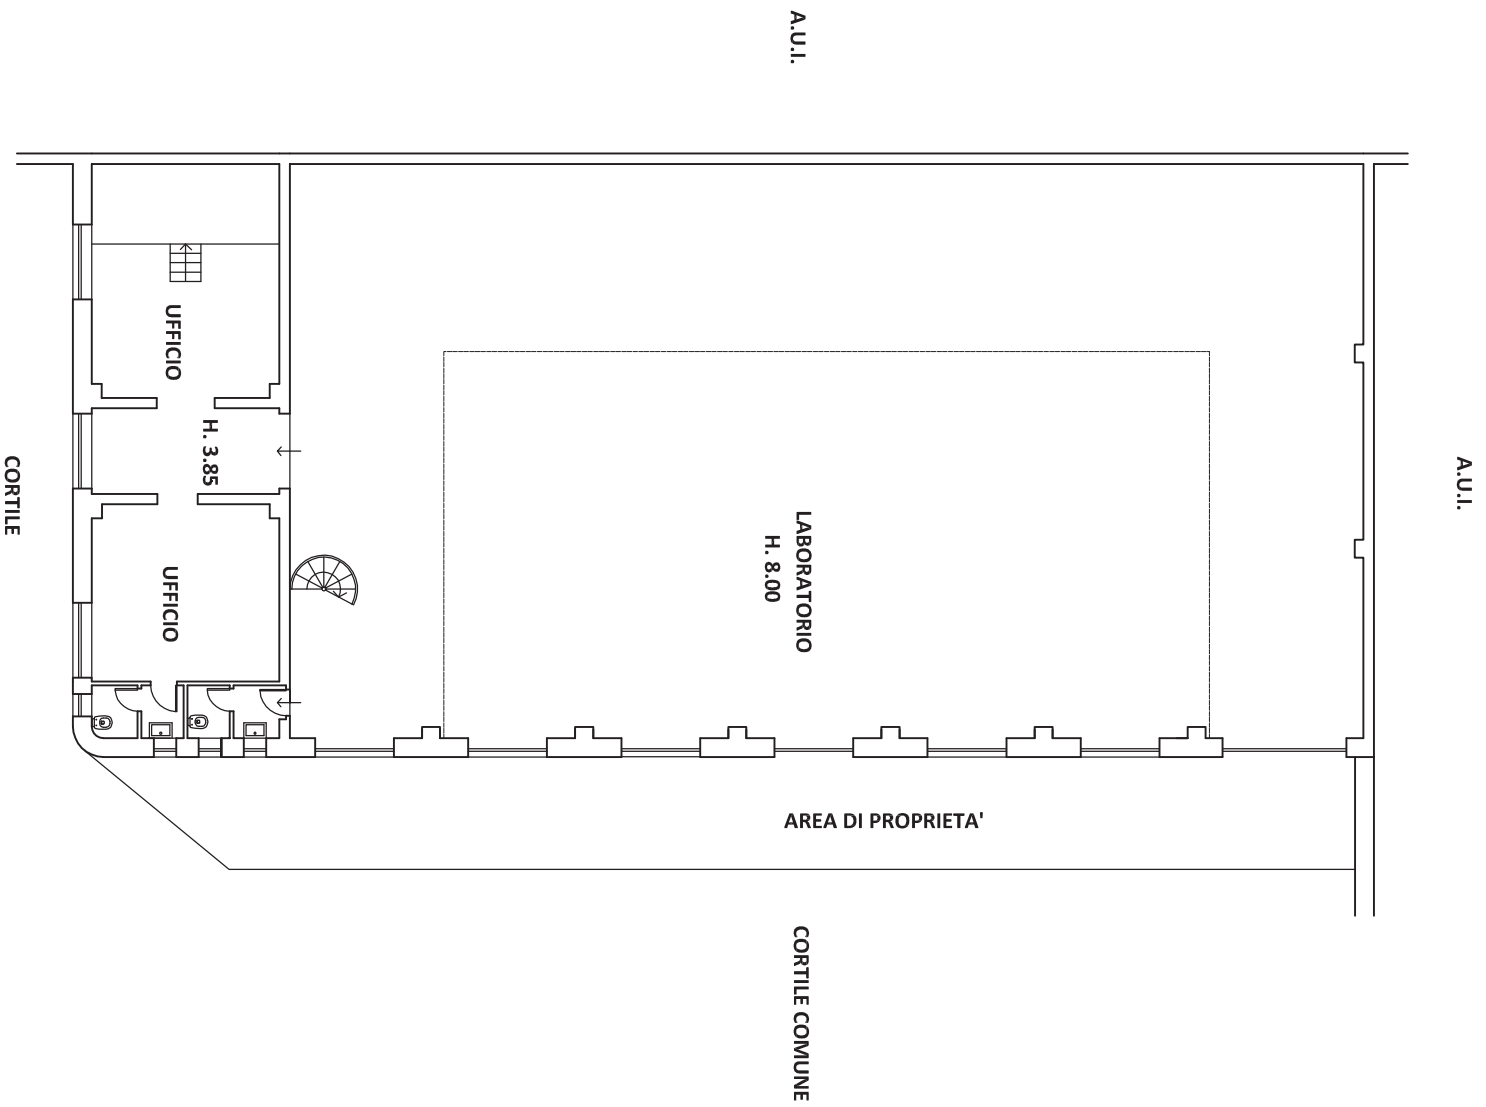

RILEVO METRICO
PIANO TERRA
scala 1:200

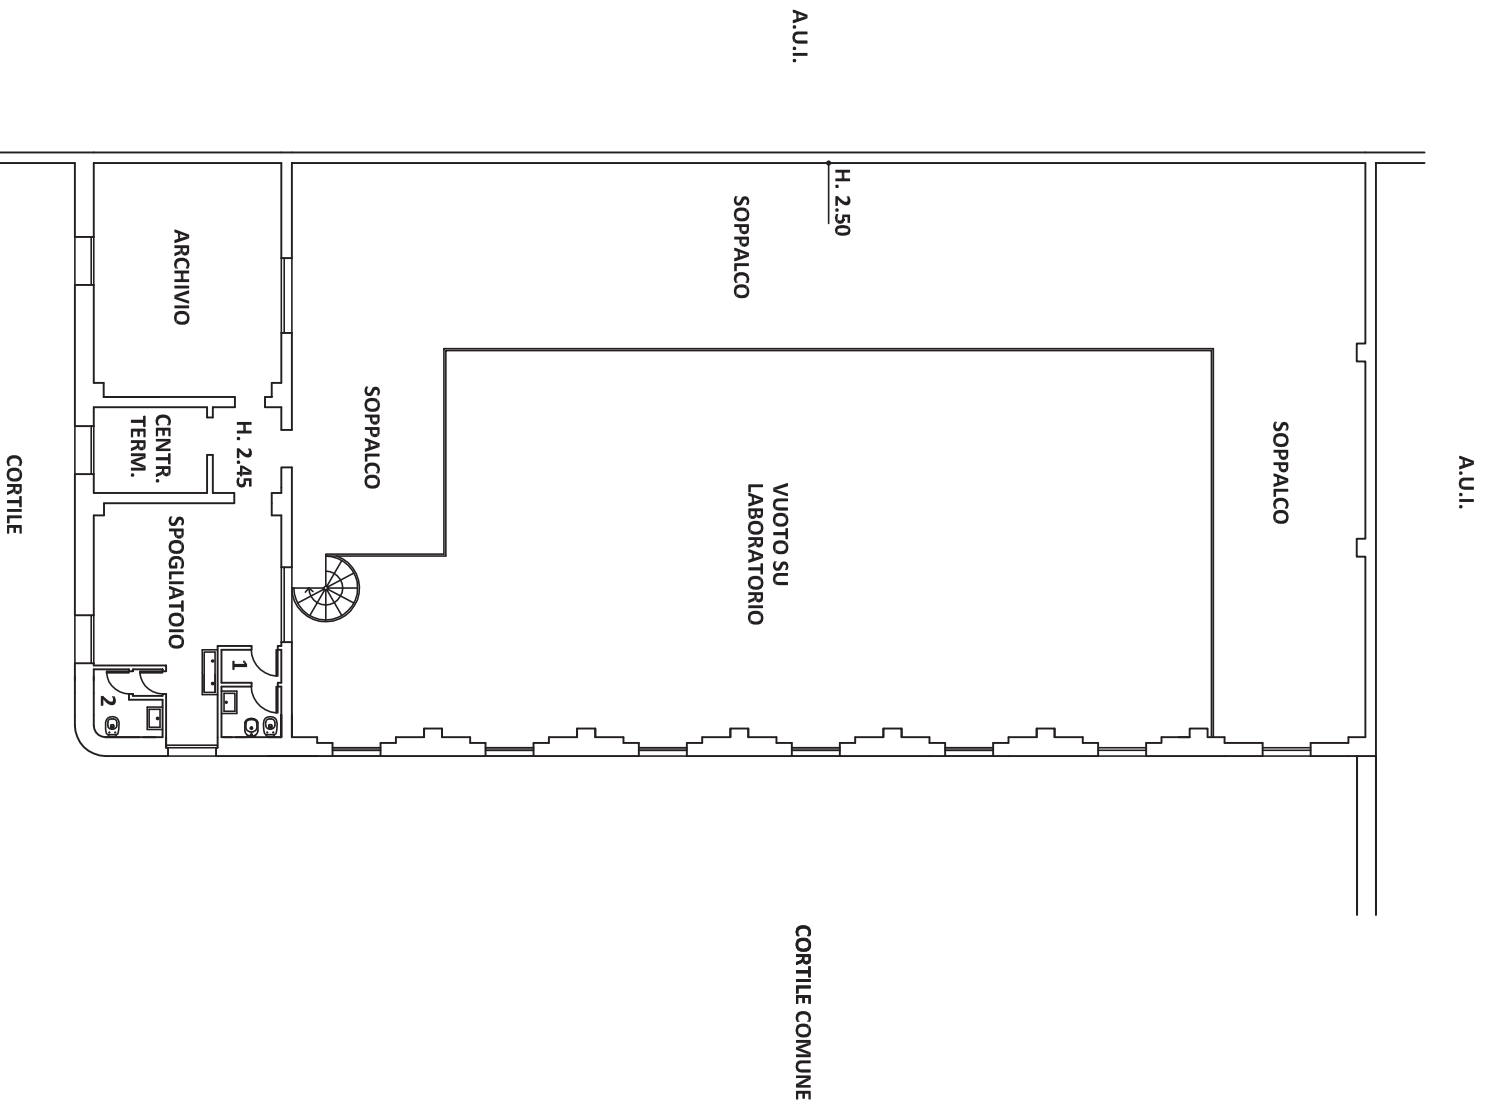

RILEVO METRICO
PIANO PRIMO
scala 1:200

