

Agenzia del Territorio
CATASTO FABBRICATI
Ufficio provinciale di
Milano

Dichiarazione protocollo n. 000941724 del 11/12/2003
Planimetria di u.i.u. in Comune di Milano
Via Fratelli Zoia


civ. 46

Identificativi Catastali:
Sezione: 332
Foglio: 32
Particella: 44
Subalterno: 67

Compilata da:
Zanaboni Giovanni Edoardo
Iscritto all'albo:
Architetti
Prov. Milano N. 3245

Scheda n.1
Scala 1: 200

SECONDO PIANO INTERRATO H.265

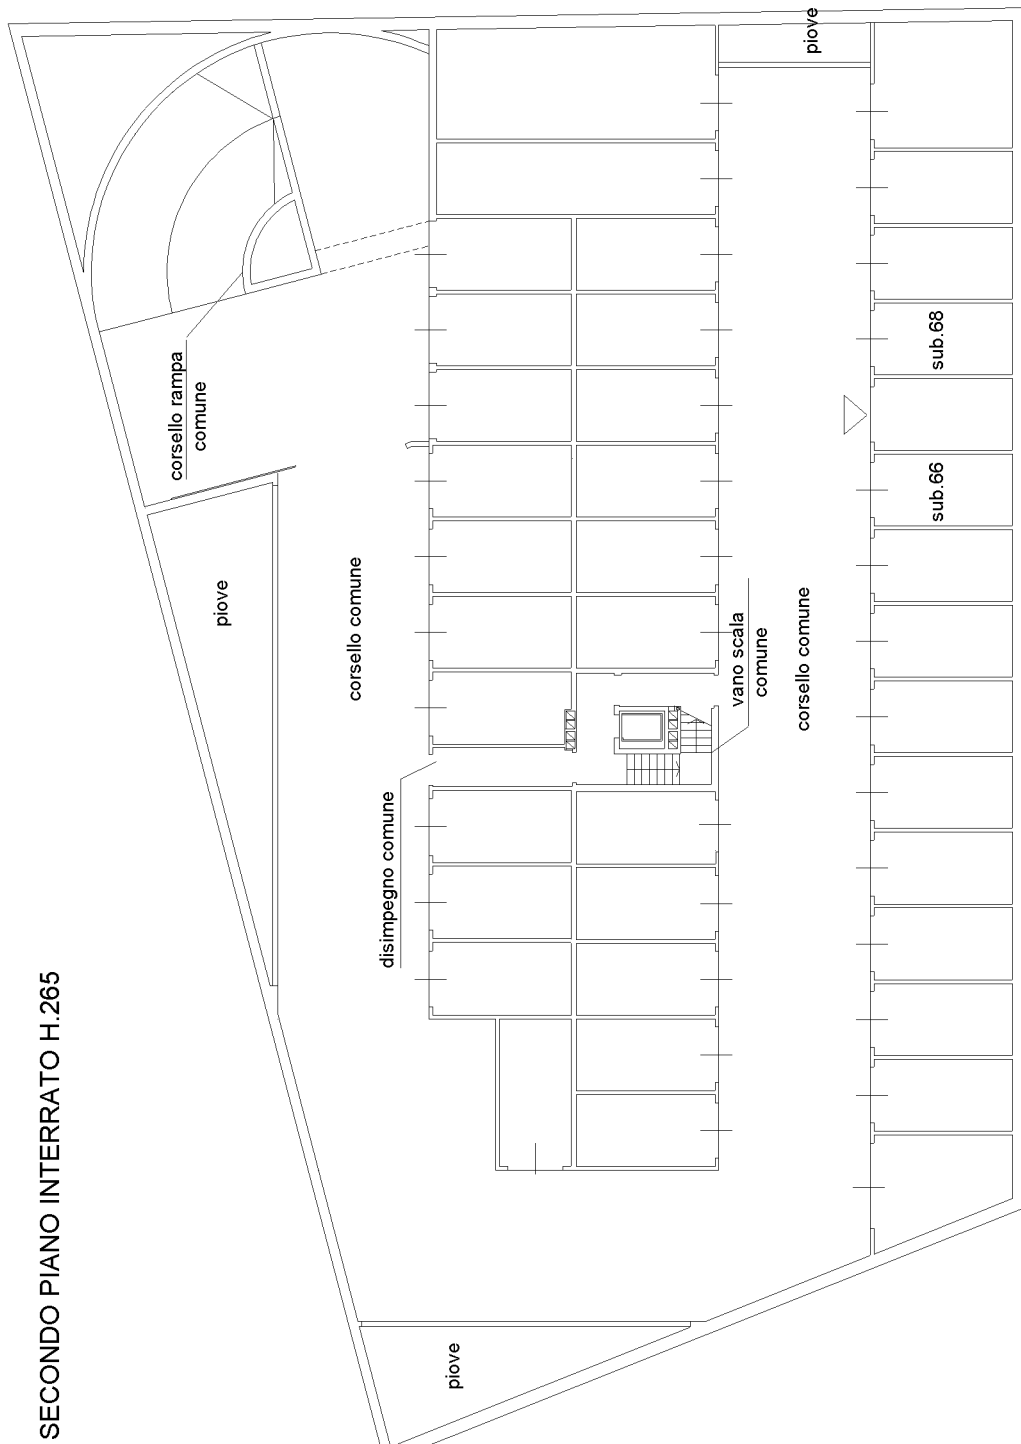

MAPP. 46

Via F.lli Zoia