

MODULARIO
Fig. rend. 497




MINISTERO DELLE FINANZE
DIPARTIMENTO DEL TERRITORIO
CATASTO EDILIZIO URBANO (RDL 13-4-1939, n. 652)

MOD. BN (C)

LIRE
500

Planimetria di u.i.u. in Comune di via **B. CELENTANO** civ. **25/1**

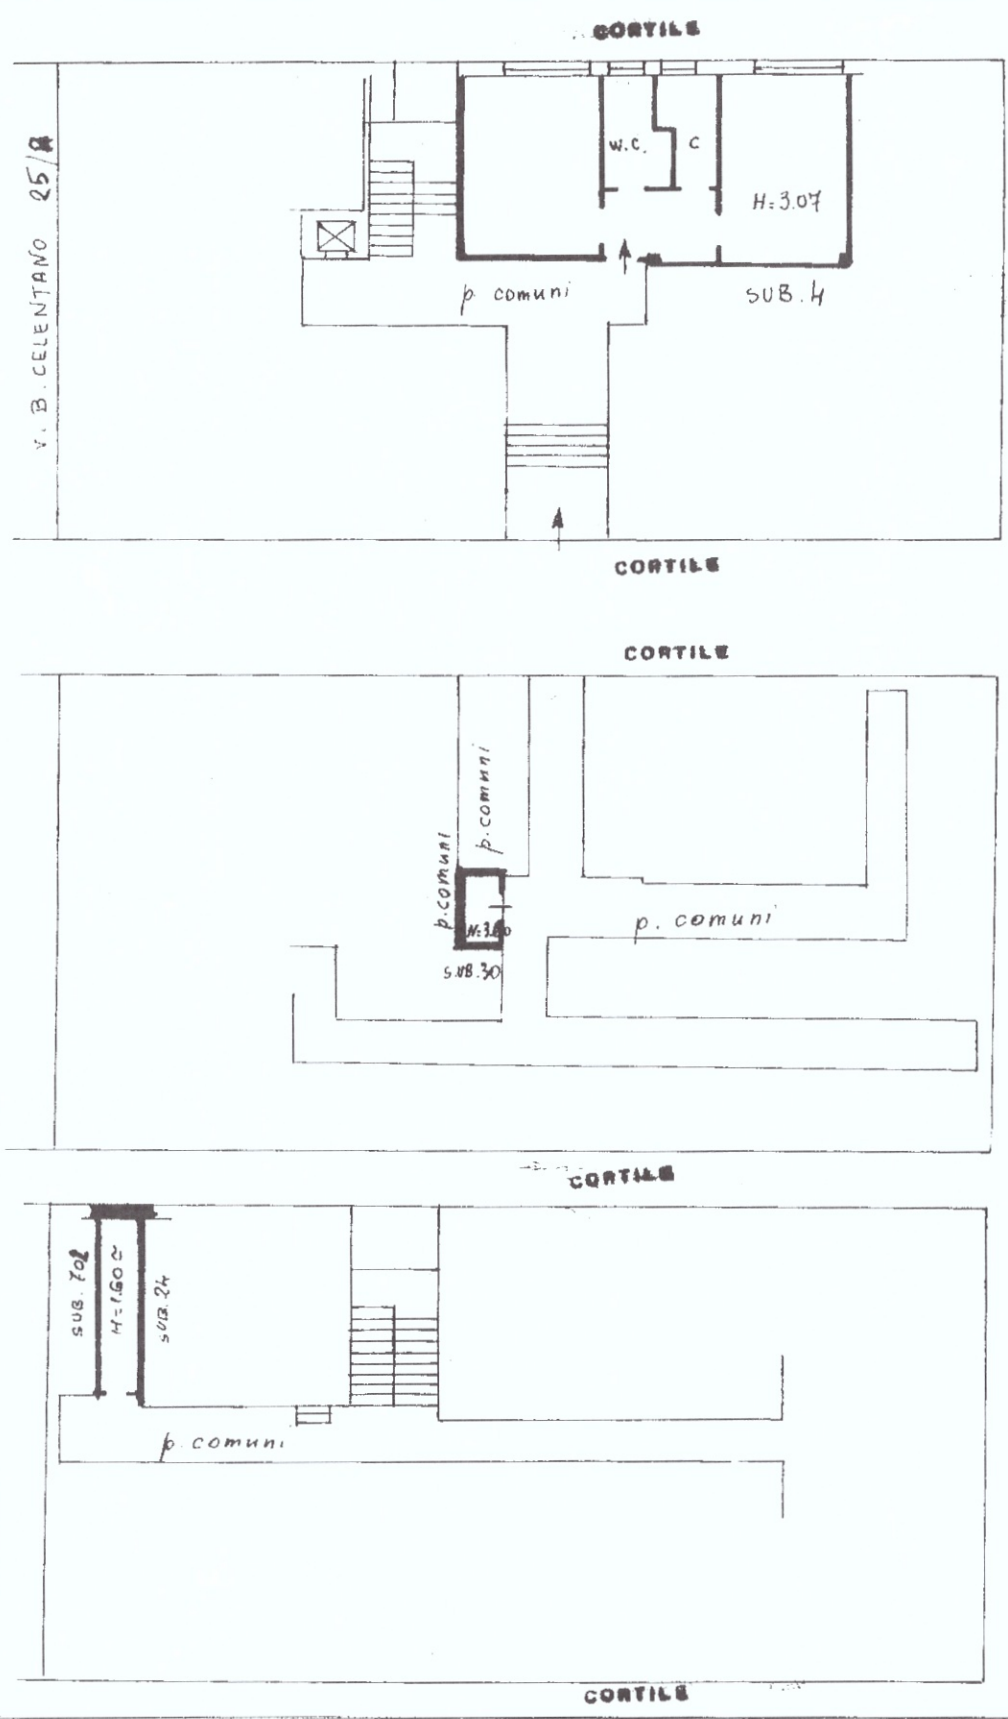

RIALZATO

CANTINATO



**SOTTOTETTO
(9° PIANO)**

ORIENTAMENTO



SCALA DI 1:500



Dichiarazione di N.C.
Denuncia di variazione

Compilata da **Geom. Gerardo PORTULANO**
(Titolo cognome e nome)

RISERVATO ALL'UFFICIO

Data presentazione: 12/04/1997 - Data: 11/12/2018 - n. MI0479382 - Richiedente TRIB MI - Ultima Planimetria in atti
Tot. schede: 202
Identificativi catastali: 3
Iscritto all'albo dei **GEOMETRI (3171)**
Data: **17-02-97** Firma: *Portulano*

Catasto Edilizio Urbano - Comune di MILANO (F2203) - < Foglio 204 Particella: 202 - Subalterno 3 >
Via G. BERNARDO CELENTANO n. 25/B piano: T-9-S1;