

**Agenzia del Territorio
CATASTO FABBRICATI
Ufficio Provinciale di
Milano**

Dichiarazione protocollo n. 000305555 del 14/03/2003

Planimetria di u.i.u. in Comune di Milano

Via Vignati Cesare

civ. 18

Identificativi Catastali:

Sezione:

Foglio: 71

Particella: 134

Subalterno: 11

Compilata da:

Del Moro Roberto



Iscritto all'albo:
Geometri

Prov. Milano

N. 8732

Scheda n. 1

Scala 1:200

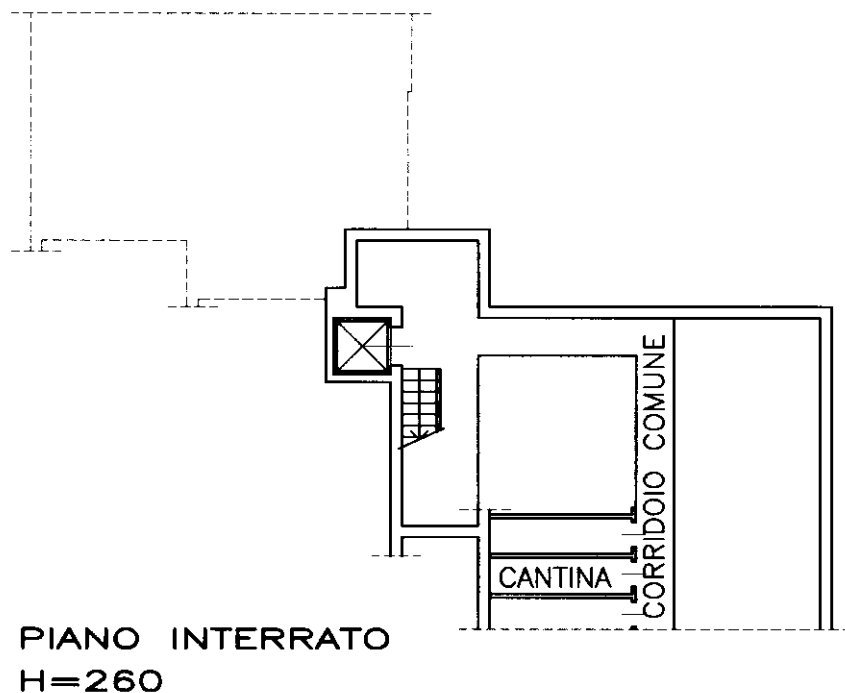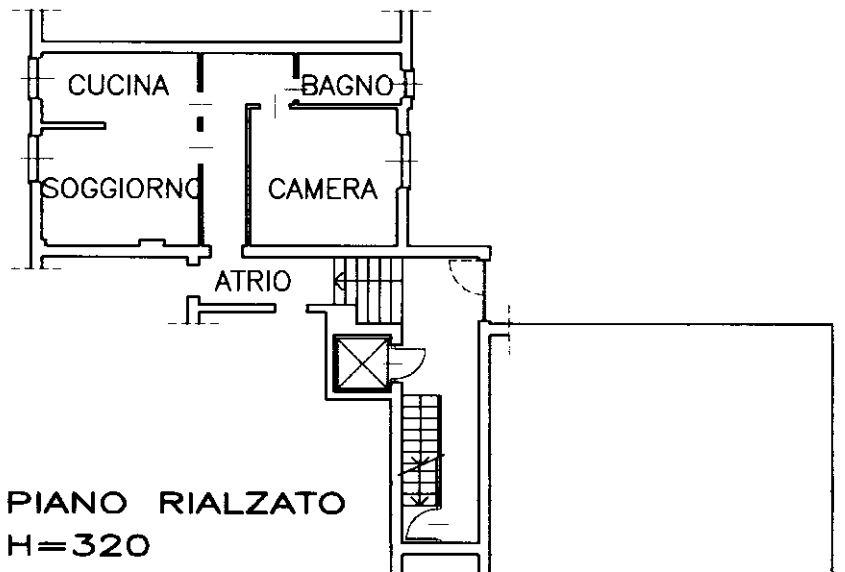

Catasto dei Fabbricati - Situazione al 14/10/2021 - Comune di MILANO (F205) - < Foglio: 71 - Particella: 134 - Subalterno: 11 >
VIA CESARE VIGNATI n. 18 piano: T-S1;

Ultima planimetria in atti