

**Agenzia del Territorio
CATASTO FABBRICATI
Ufficio Provinciale di
Milano**

Dichiarazione protocollo n. MI0032930 del 19/01/2009

Planimetria di u.i.u. in Comune di Milano

Via Clitumno

civ. 19

Identificativi Catastali:

Sezione:
Foglio: 236
Particella: 33
Subalterno: 111

Compilata da:
Zancato Massimiliano

Iscritto all'albo:
Ingegneri


Prov. Milano

N. 21455


Scheda n. 1

Scala 1:200



PIANO TERZO

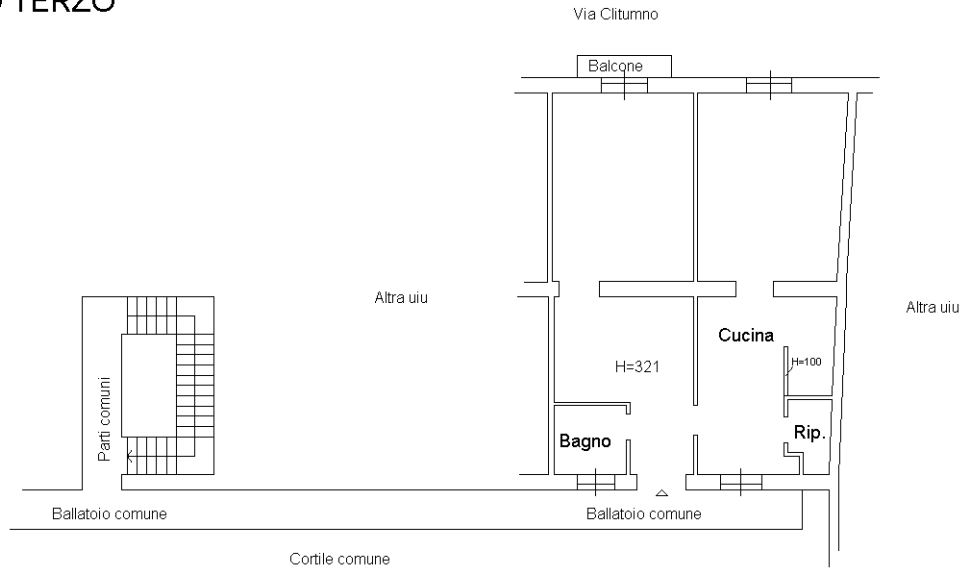

PIANO QUINTO

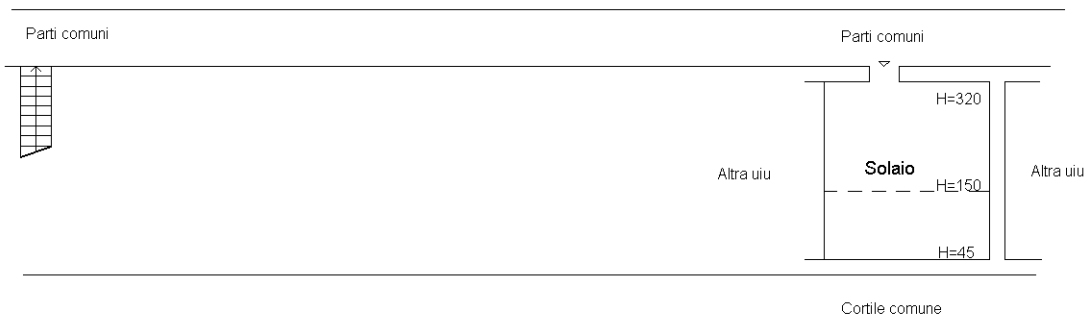

PIANO INTERRATO

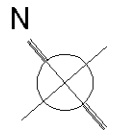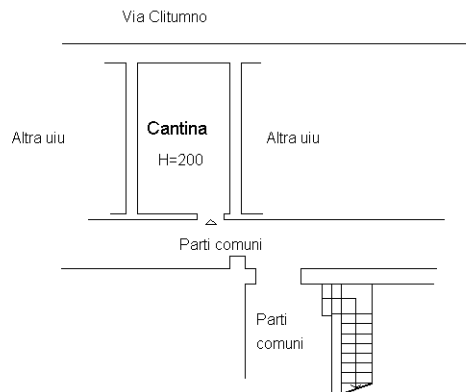

SCALA 1:200

Ultima planimetria in atti