


MODULARIO
a.r.c. n. 497



MINISTERO DELLE FINANZE
DIPARTIMENTO DEL TERRITORIO
CATASTO EDILIZIO URBANO (RDL 13-4-1939, n. 652)

LIRE
200

Planimetria di u.i.u. in Comune di Milano via Boiardo civ. M

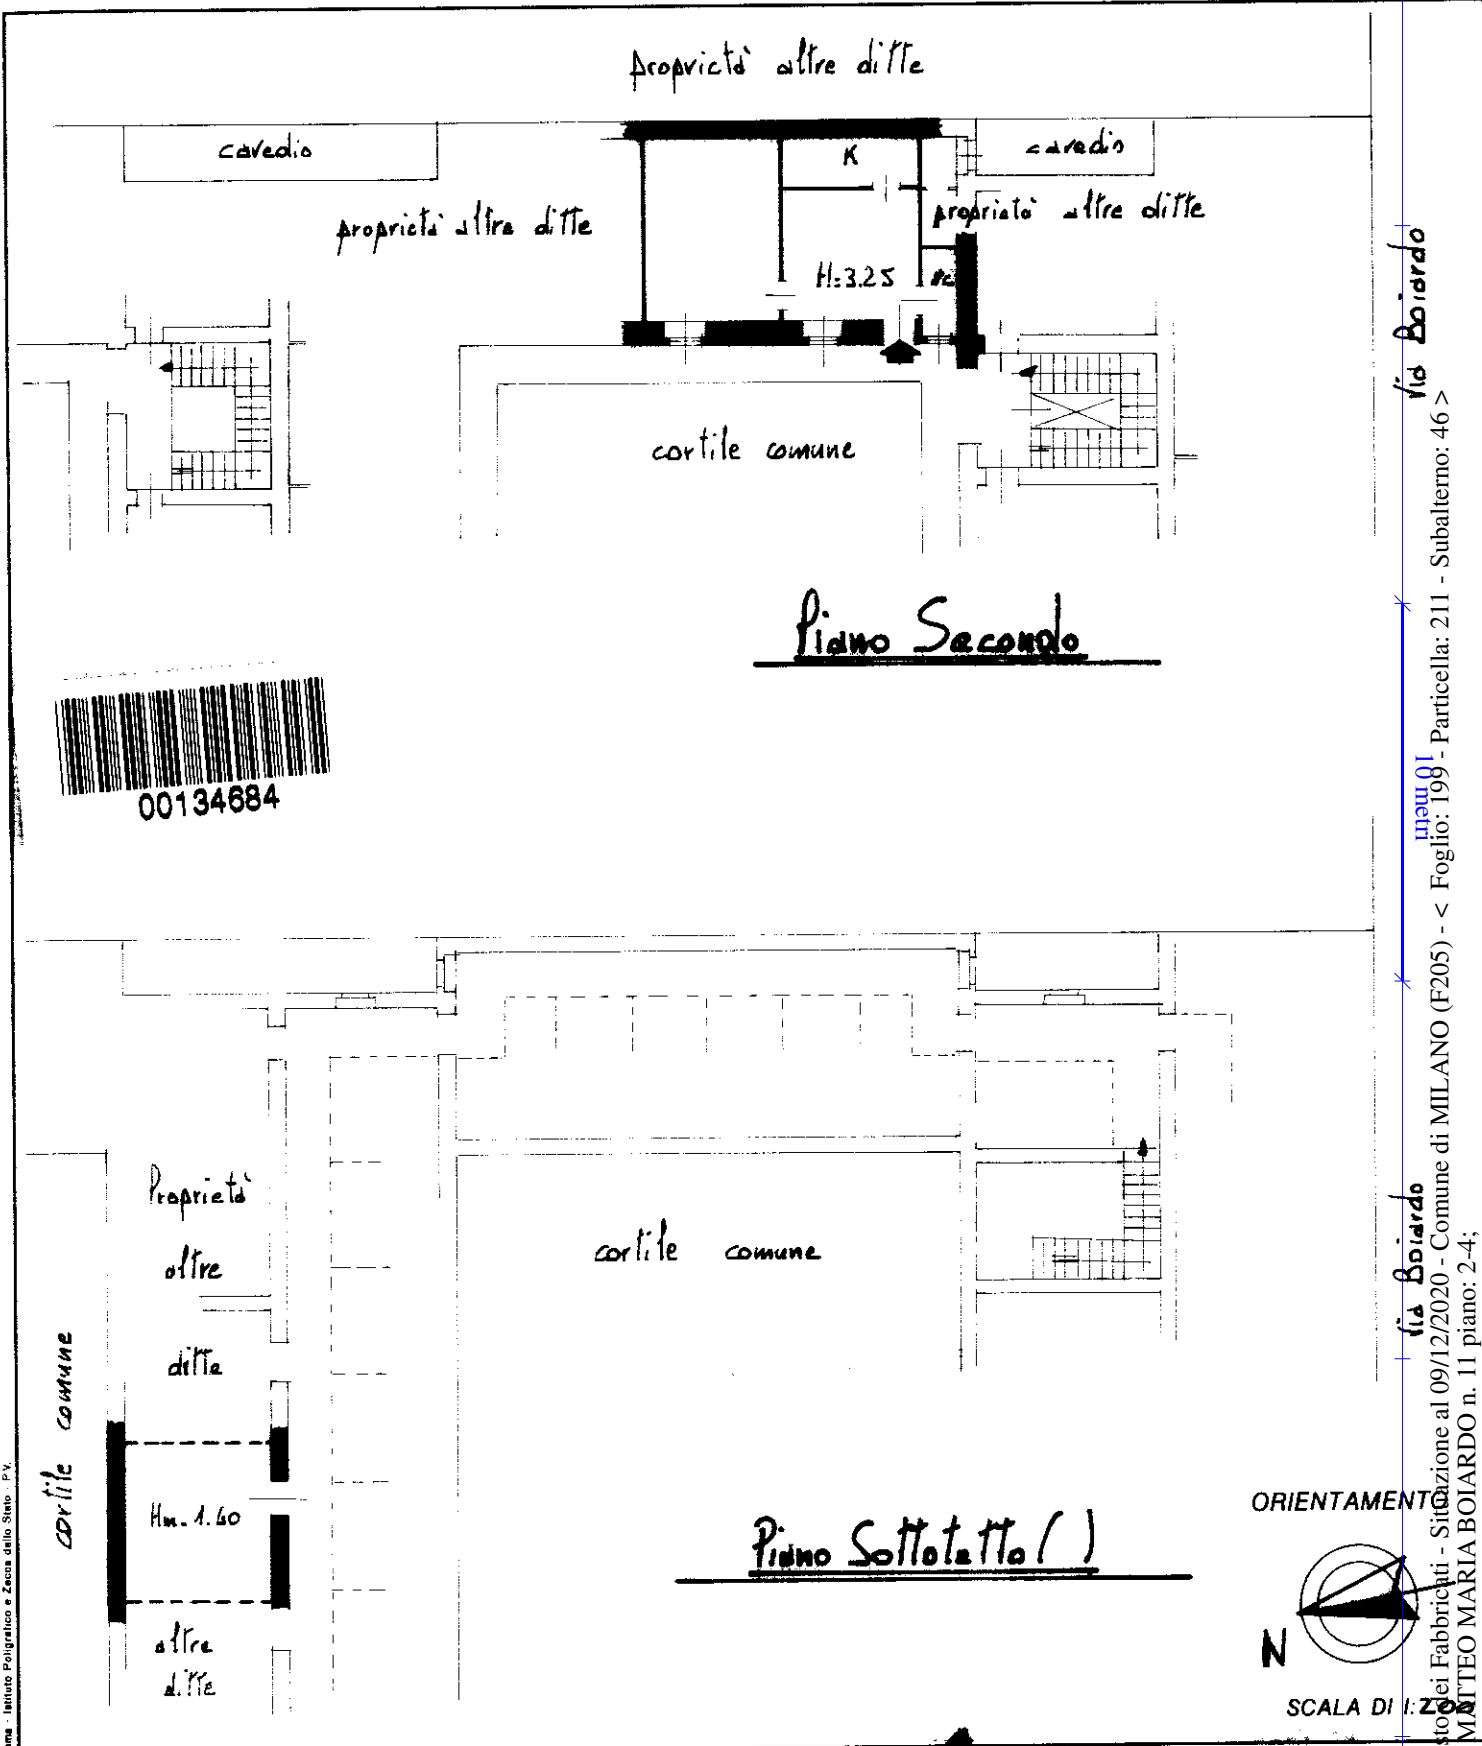

Via Boiardo
Catasto dei Fabbricati - Situazione al 09/12/2020 - Comune di MILANO (F205) - Foglio: 199 - Particella: 211 - Subalterno: 46 >
VIA MATTEO MARIA BOIARDO n. 11 piano: 2-4;

Roma - Istituto Poligrafico e Zecca dello Stato - P.V.

Dichiarazione di N.C.
Ultima planimetria invariazioni

Compilata da Geom. Donato de Luca
(Titolo, cognome e nome)

RISERVATO ALL'UFFICIO

Data presentazione: 16/11/1998 - Data: 09/12/2020 - n. T396931 - Richiedente: CTLGPP66H2517540
Totale schede: 199 - Formato di acquisizione: A4(210x297) - Formato stampa: A4(210x297)
n. 211 sub 46 della provincia di Milano

data Firma

Via Boiardo
Catasto dei Fabbricati - Situazione al 09/12/2020 - Comune di MILANO (F205) - Foglio: 199 - Particella: 211 - Subalterno: 46 >
VIA MATTEO MARIA BOIARDO n. 11 piano: 2-4;