

**Agenzia del Territorio  
CATASTO FABBRICATI  
Ufficio Provinciale di  
Milano**

Dichiarazione protocollo n. MI0539919 del 09/07/2010

Planimetria di u.i.u. in Comune di Limbiate

Via Cesare Battisti

civ. 26

Identificativi Catastali:

Sezione:  
Foglio: 29  
Particella: 106  
Subalterno: 710

Compilata da:  
Zampino Marco


Iscritto all'albo:  
Architetti

Prov. Monza E Brianza


N. 637

Scheda n. 1

Scala 1:200

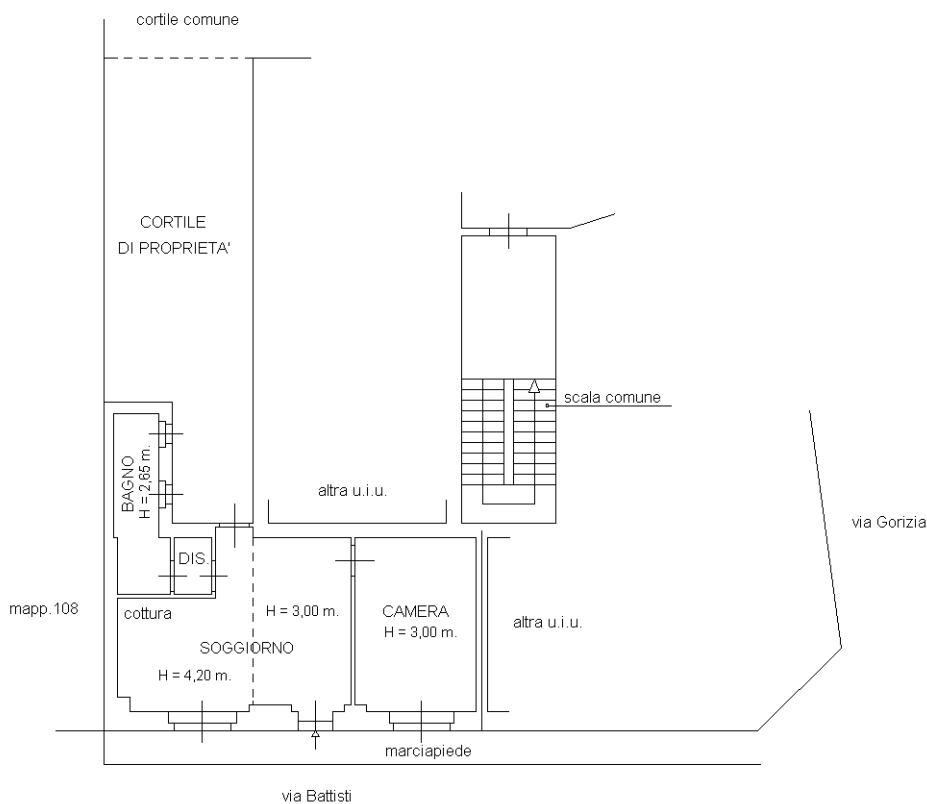

PIANO TERRA

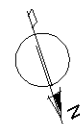

Ultima planimetria in atti