

MODULARIO  
F. rig. rend. 497




MINISTERO DELLE FINANZE  
DIPARTIMENTO DEL TERRITORIO

# CATASTO EDILIZIO URBANO (RDL 13-4-1939, n. 652)

MOD. BN (CEU)

LIRE  
**500**

Planimetria di u.i.u. in Comune di MILANO via BRONZINO civ. 18

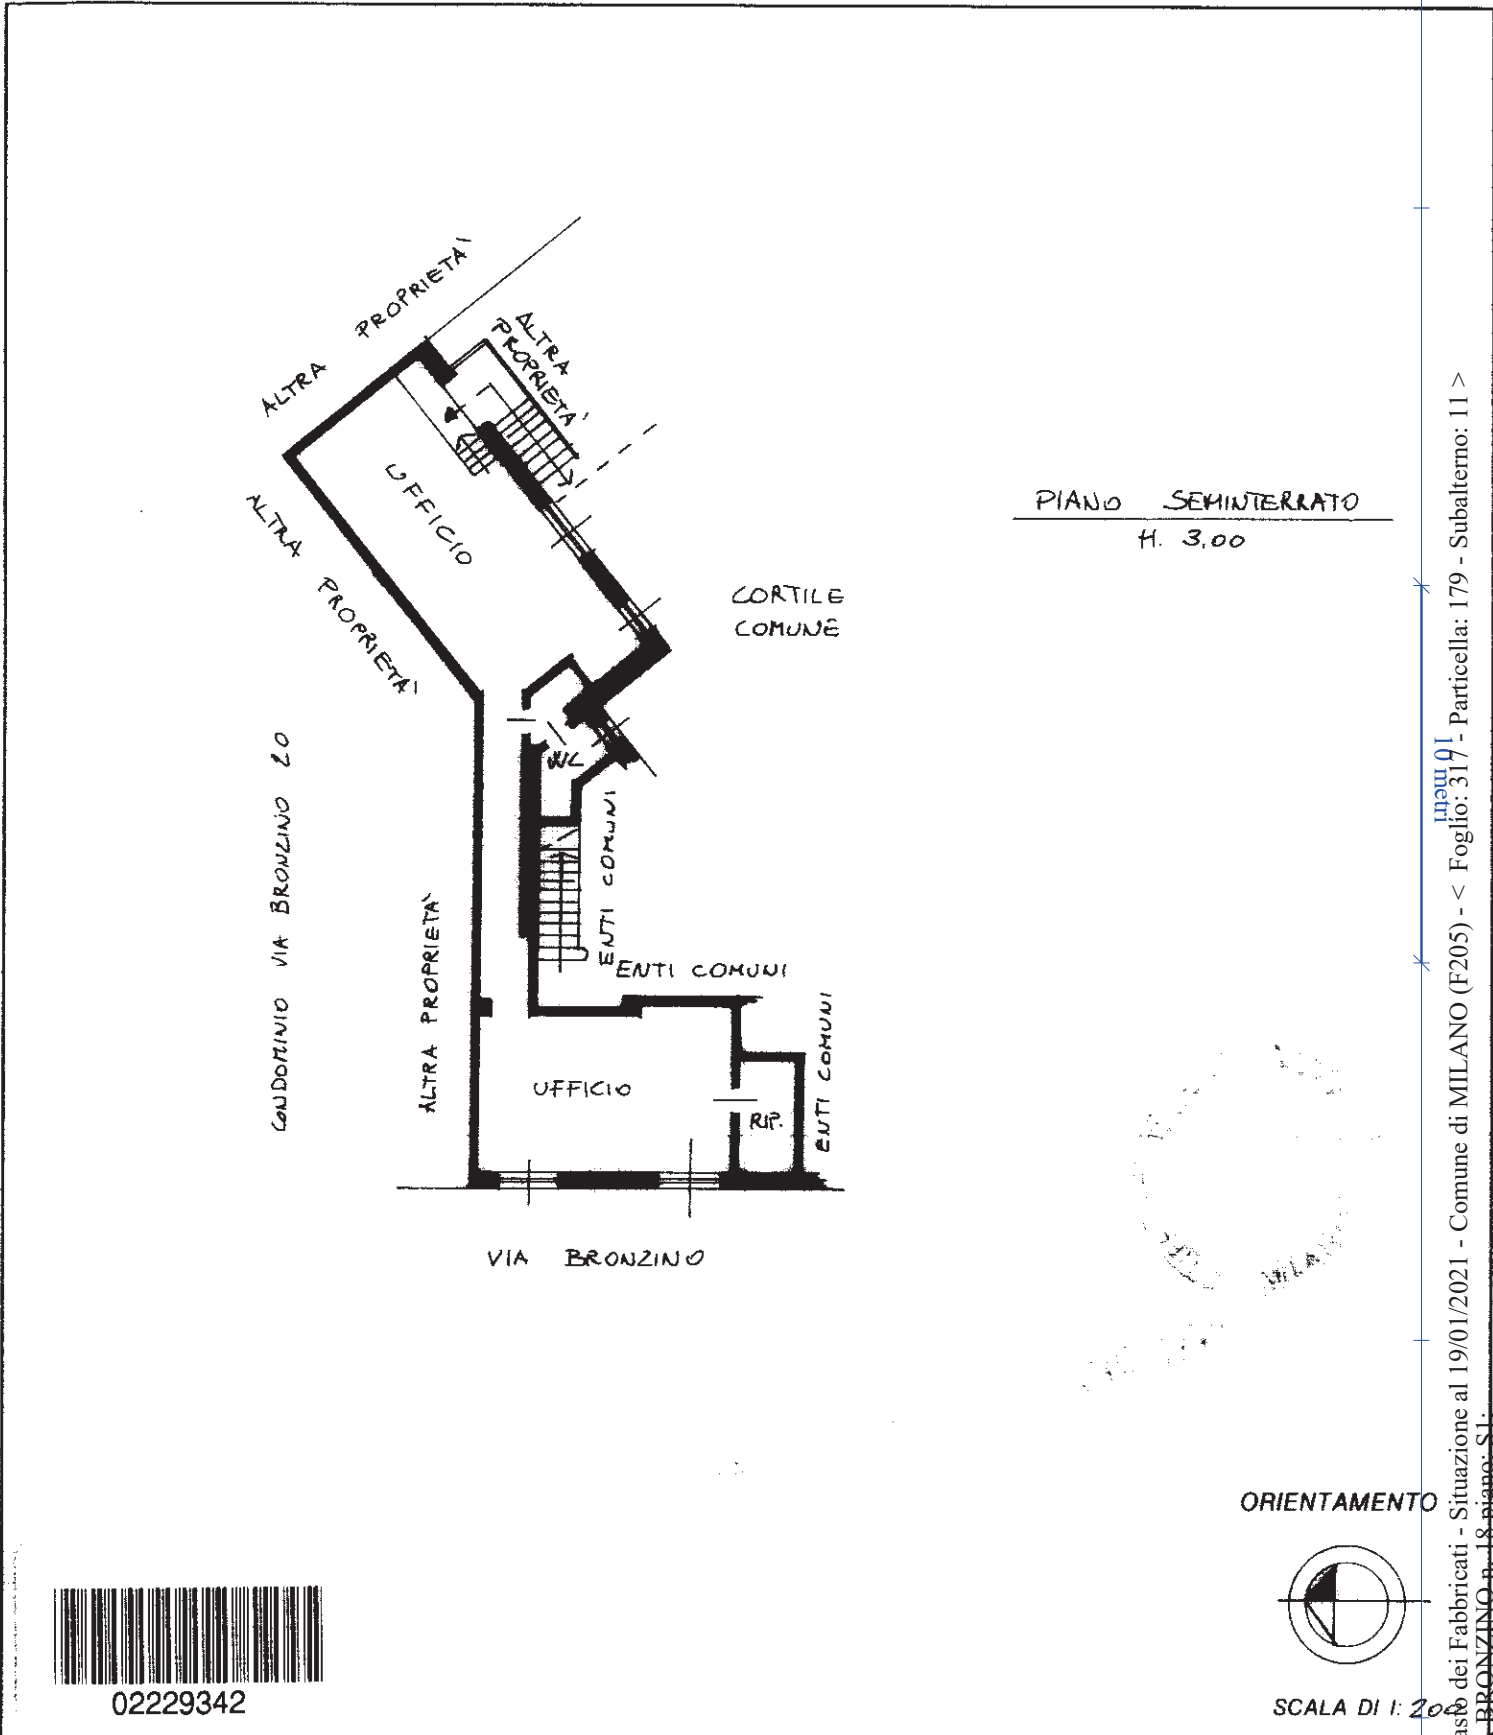

02229342

ORIENTAMENTO



SCALA DI 1:200

RISERVATO ALL'UFFICIO

Dichiarazione di N.C.   
Ultima planimetria

Compilata dal .....  
(Titolo, cognome e nome)  
GEOM. FLAUIDO GENARO

Data presentazione: 11/12/1995 - Data: 19/01/2021 - n. T422931 - Richiedente: DRCLBT68H62D969F  
Totale schede: 71 - Formato di acquisizione: A4(210x297) - Formato stampa richiesto: A4(210x297)  
n. 179 sub. 11  
della provincia di MILANO n. 7415

data ..... Firma Flauio

Catasto dei Fabbricati - Situazione al 19/01/2021 - Comune di MILANO (F205) - < Foglio: 317 - Particella: 179 - Subalterno: 11 >  
VIA BRONZINO n. 18 piano: S1