

MODULARIO
F. 19 (art. 497)



MINISTERO DELLE FINANZE
DIREZIONE GENERALE DEL CATASTO E DEI SS.TT.EE.


MOD. BN (CEU)

CATASTO EDILIZIO URBANO (RDL 13-4-1939, n. 652)

Planimetria di u.i.u. in Comune di RHO ~~via~~ MAZZO via PALMIRO TOGLIATTI civ. 30/34

LOTTO 9

PIANTA PIANO S₁

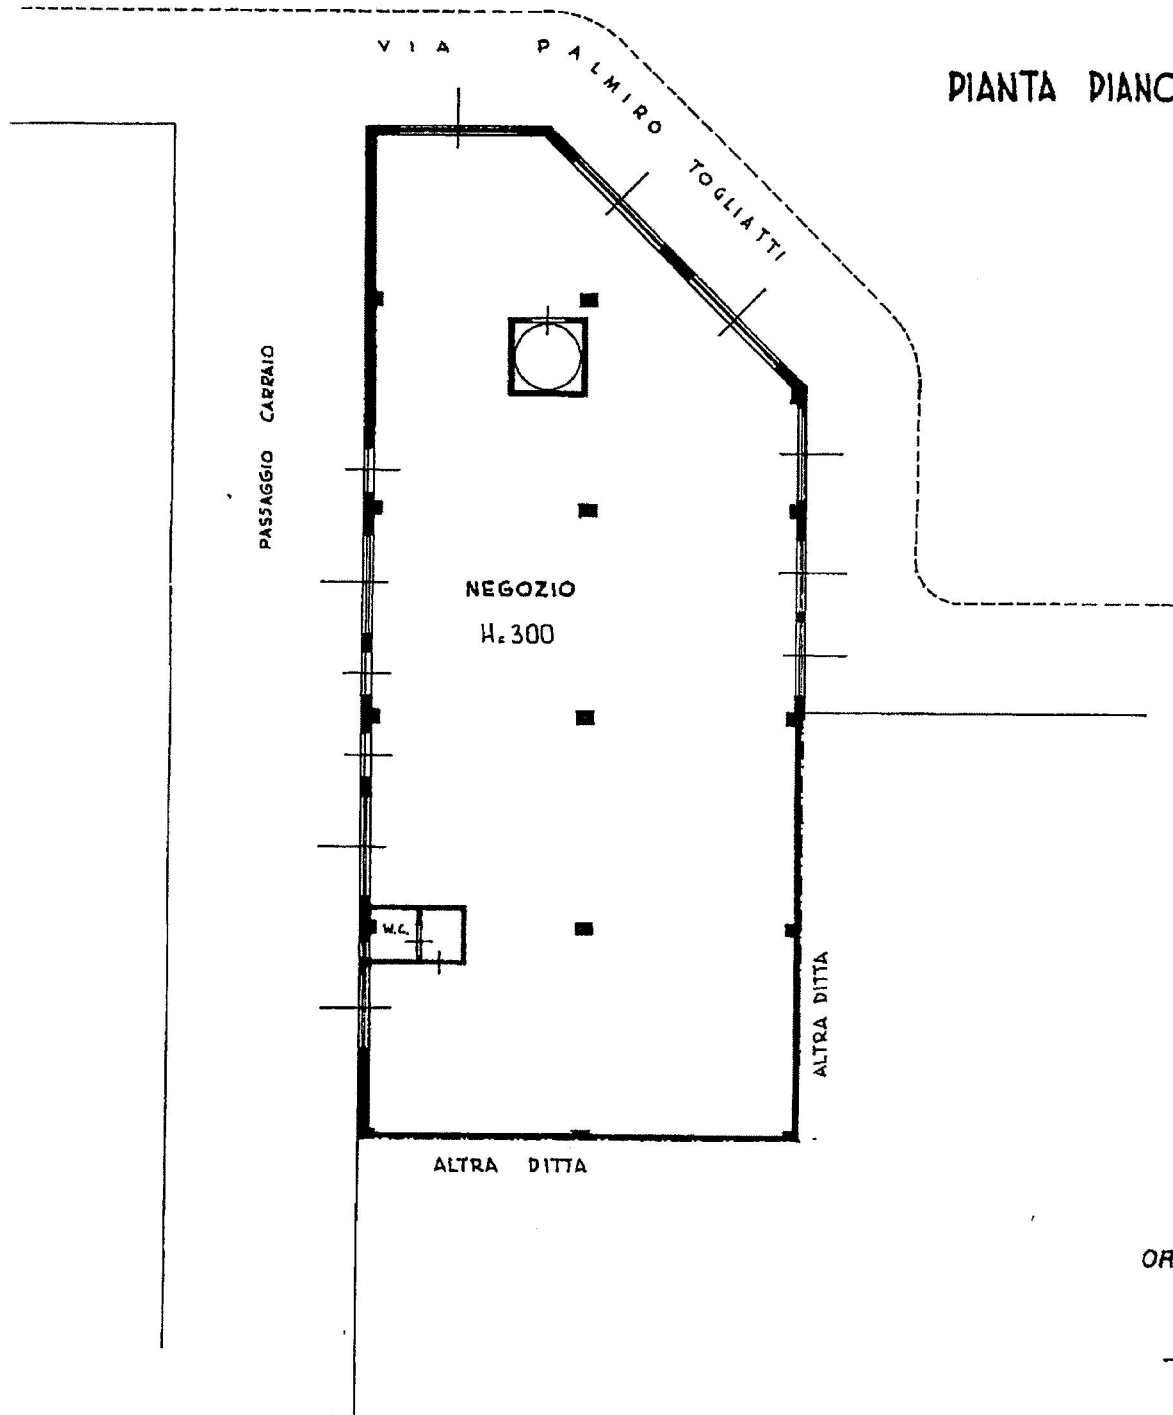

ORIENTAMENTO



SCALA DI 1: 200

VIA PALMIRO TOGLIATTI n. 30/34 piano: S1;

Dichiarazione di N.C.
Denuncia di variazione

Compilata dal Dr. Ingegnere
(Titolo, cognome e nome)

RISERVATO ALL'UFFICIO

ultima Planimetria in atti

Iscritto all'albo degli INGEGNERI

F. 26
578 azione: 31702/1997 - Data: 21/10/2016 - n. MI0580319 - Richiedente TRIBUNALE DI MILANO-SEZ.ESECUCIONI IMMOBILIA'

MILANO 4178
Fatt. di scala 1:1

schede: 1 - Formato di acq.: A4 (210x297) - Fatt. di scala 1:1