


PIANTA PIANO 5₁

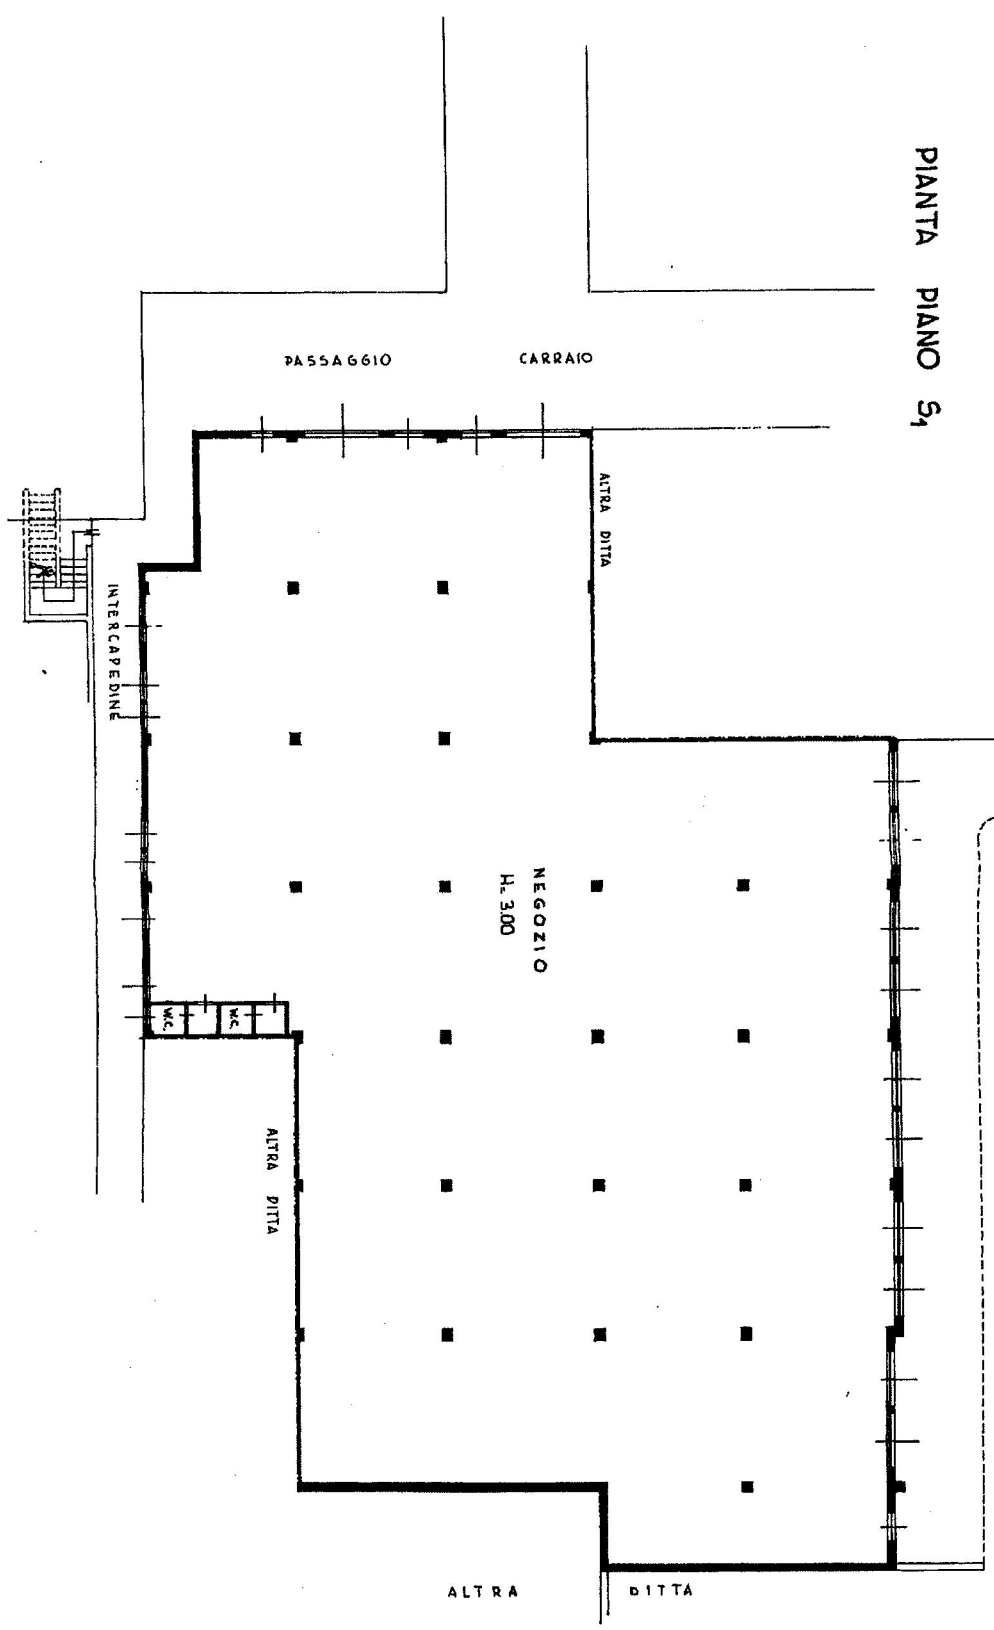

SCALA DI 1:200



ORIENTAMENTO

Denominazione di N.C.
 Denuncia di variazione
 Identificativi catastali:
 578 sub. 719
 Iscritto al libro n. 4178
 1939
 1939
DR. INGEGNERE
INGEGNERI
MILANO
 Firma
 4178

01 0107