



N=-13300

E=13900

1 Particella: 559

Comune: GRUARO  
Foglio: 3

Scala originale: 1:2000  
Dimensione cornice: 534.000 x 378.000 metri


16-Nov-2019 10:11:2  
Prot. n. T11899/2019

ELABORATO PLANIMETRICO	
Compilato da: Colautti Massimo	
Iscritto all'albo: Geometri	
Prov. Pordenone	N. 1264

**Agenzia delle Entrate**  
**CATASTO FABBRICATI**  
Ufficio Provinciale di  
Venezia

Comune di Gruaro	Protocollo n. VE0107038 del 15/11/2019
Sezione: Foglio: 3 Particella: 559	Tipo Mappale n. 106262 del 12/11/2019
Dimostrazione grafica dei subalterni	
Scala 1 : 500	

### PIANO TERRA

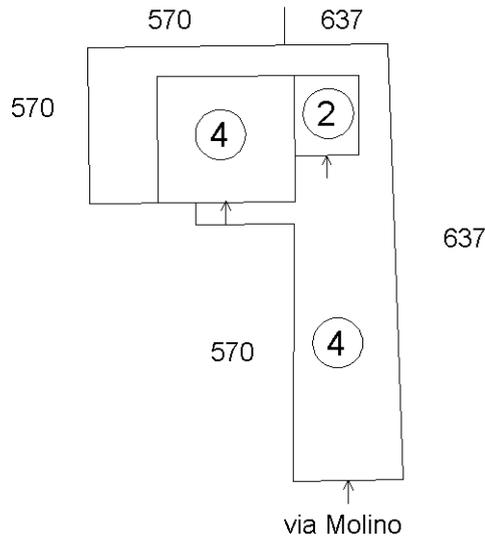

Ultima planimetria in atti

**Agenzia delle Entrate  
CATASTO FABBRICATI  
Ufficio Provinciale di  
Venezia**

Dichiarazione protocollo n. VE0107037 del 15/11/2019

Comune di Gruario

Via Molino

civ. 22

Identificativi Catastali:

Sezione:

Foglio: 3

Particella: 559

Subalterno: 2

Compilata da:

(

Iscritto all'albo:  
Geometri

Prov. Pordenone


N. 1264

Planimetria

Scheda n. 1

Scala 1:200

**PIANO TERRA**

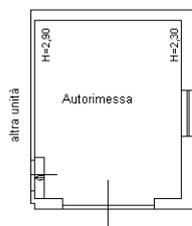

Ultima planimetria in atti

Data: 16/11/2019 - n. T11701 - Richiedente:

Totale schede: 1 - Formato di acquisizione: A4(210x297) - Formato stampa richiesto: A4(210x297)

Catasto dei Fabbricati - Situazione al 16/11/2019 - Comune di GRUARO (E215) - < Foglio: 3 - Particella: 559 - Subalterno: 2 >  
VIA MOLINO n. 22 piano: T;

**Agenzia delle Entrate**  
**CATASTO FABBRICATI**  
Ufficio Provinciale di  
Venezia

Dichiarazione protocollo n. VE0107038 del 15/11/2019

Comune di Gruario

Via Molino

civ. 22

Identificativi Catastali:

Sezione:

Foglio: 3

Particella: 559

Subalterno: 4

Compilata da:

Iscritto all'albo:  
Geometri

Prov. Pordenone

N. 1264


Planimetria

Scheda n. 1

Scala 1:200

## PIANO TERRA

H=2,70

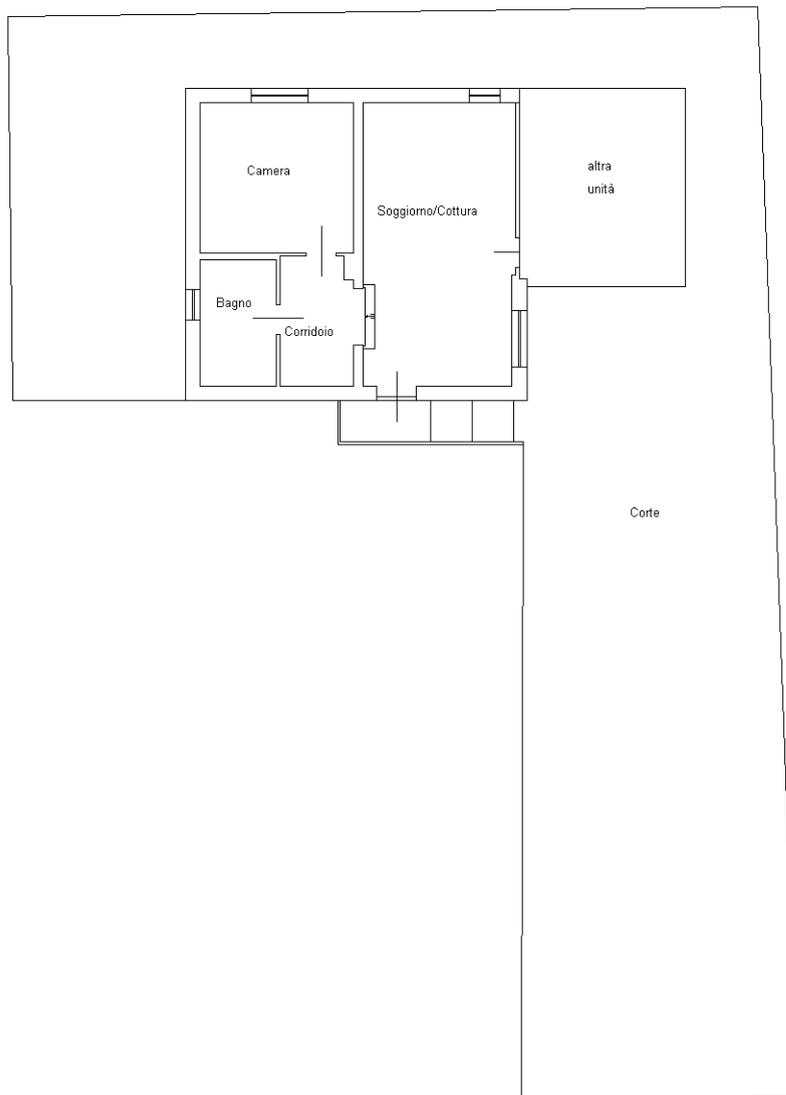

Ultima planimetria in atti