

**Agenzia del Territorio
CATASTO FABBRICATI
Ufficio Provinciale di
Milano**

Dichiarazione protocollo n. MI0440199 del 06/06/2005

Planimetria di u.i.u. in Comune di Milano

Via Calizzano

civ. 21

Identificativi Catastali:


Sezione:
Foglio: 15
Particella: 62
Subalterno: 4

Compilata da:
Zamborlini Oscar
Iscritto all'albo:
Architetti

Prov. Milano

N. 5170

Scheda n. 1 Scala 1:200

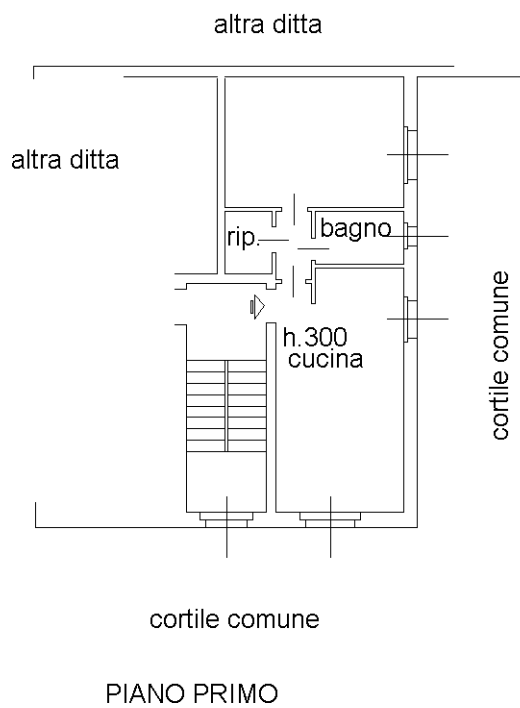

Catasto dei Fabbricati - Situazione al 14/10/2021 - Comune di MILANO (F205) - < Foglio: 15 - Particella: 62 - Subalterno: 4 >
VIA PRIVATA CALIZZANO n. 21 piano: 1 scala: U;

Ultima planimetria in atti