

MODULARIO
F. fig. rend. 497




MINISTERO DELLE FINANZE
DIREZIONE GENERALE DEL CATASTO E DEI SS.TT.EE.

MOD. BN (CEU)

CATASTO EDILIZIO URBANO (RDL 13-4-1939, n. 652)

LIRE
250

Planimetria di u.i.u. in Comune di OPERA via LARGO ROVEDINE civ. 12

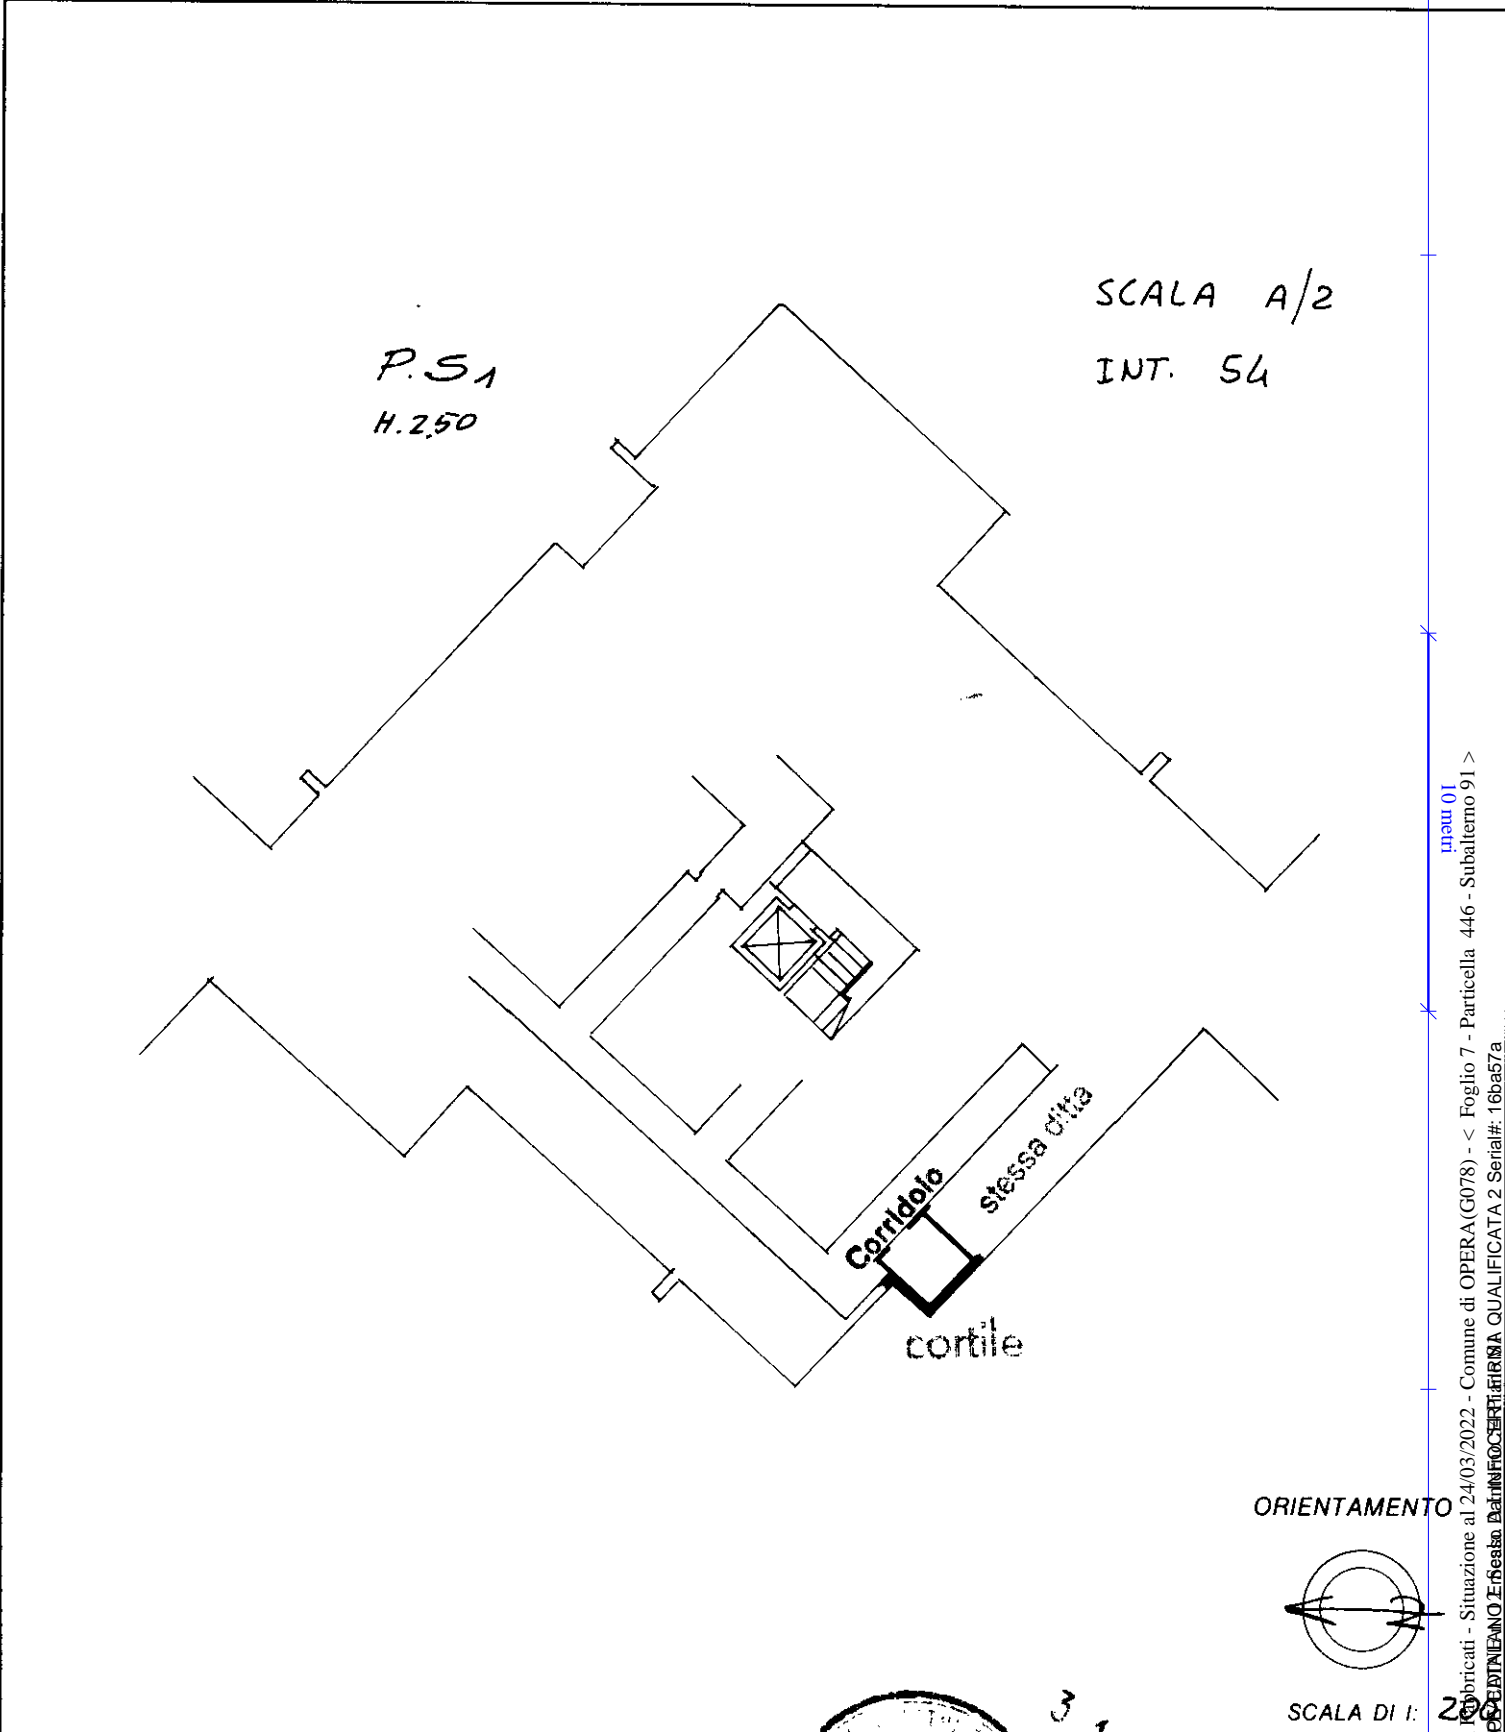

Roma - Istituto Poligrafico e Zecca dello Stato - P.V.

mapa 01
Catasto dei fabbricati - Situazione al 24/03/2022 - Comune di OPERA(G078) - < Foglio 7 - Particella 446 - Subaltemo 91 >
Firmato DA: **GIUSEPPE D'ANTONIO** - Ufficio: **UFFICIO CATASTO** - Qualificata 2, Serial#: 16ba67a

Dichiarazione di N.C.
Denuncia di variazione

Compilata dal PIRELLA
(Titolo, cognome e nome)
GIUSEPPE LUIGI

RESERVATO ALL'UFFICIO
31/07/1991

Ultima planimetria catastale
F. 7
n. 446 sub 91

Iscritto all'albo de
GEOMETRI
MILANO 4332

