

MODULARIO
F. - Cat. S. T. - 315



MINISTERO DELLE FINANZE

MOD. B (Nuovo Catasto Edilizio Urbano)

DIREZIONE GENERALE DEL CATASTO E DEI SERVIZI TECNICI ERARIALI

Lire
20

NUOVO CATASTO EDILIZIO URBANO

(R. DECRETO-LEGGE 13 APRILE 1939, N. 652)

Planimetria dell'immobile situata nel Comune di **MILANO**


Via **PONTACCIO 8-10**

Ditta

Allegata alla dichiarazione presentata all'Ufficio Tecnico Erariale di **MILANO**

scelta N: **0522083**

PIANO 4 SOTTO

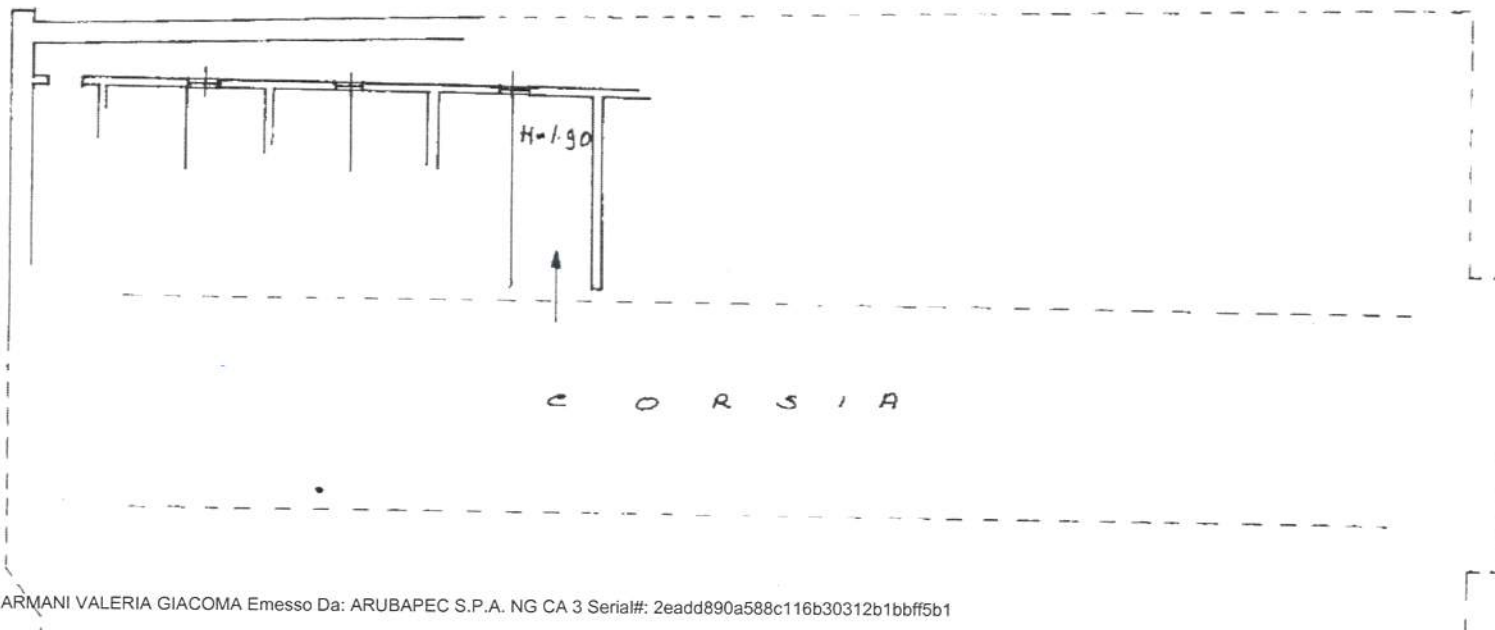


C/P.205) - < Foglio: 348 Particella: 360 - Subaltemo 88 >





ORIENTAMENTO

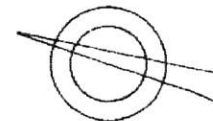

SCALA DI I. 200

Catasto dei fabbricati - Situazione al 25/09/2018 - Comune di M
VIA PONTACCIO n. 8 piano: S4;

SPAZIO RISERVATO PER LE ANNOTAZIONI D'UFFICIO

DATA

PROT. N°

14 DIC. 1970
5674

Compilata dal **DOCT. ING**
(Titolo, nome e cognome del tecnico)

CAMILLO BIANCHI

Iscritto all'Albo dei **OLI INGEGNERI**
della Provincia di **MILANO**

DATA **22.11.1970**

Firma: *[Handwritten signature]*

ISTITUTO POLIGRAFICO DELLO STATO