

MODULARIO
F. - Cat. S. T. - 315



MINISTERO DELLE FINANZE

MOD. B (Nuovo Catasto Edilizio Urbano)

DIREZIONE GENERALE DEL CATASTO E DEI SERVIZI TECNICI ERARIALI

Lire
20

NUOVO CATASTO EDILIZIO URBANO

(R. DECRETO-LEGE 13 APRILE 1939, N. 652)

Planimetria dell'immobile situato nel Comune di **MILANO**


Via **PONTACCIO 8-10**

Ditta

Allegata alla dichiarazione presentata all'Ufficio Tecnico Erariale di **MILANO**

SOHEDAN-0522082

PIANO 4 SOTTO

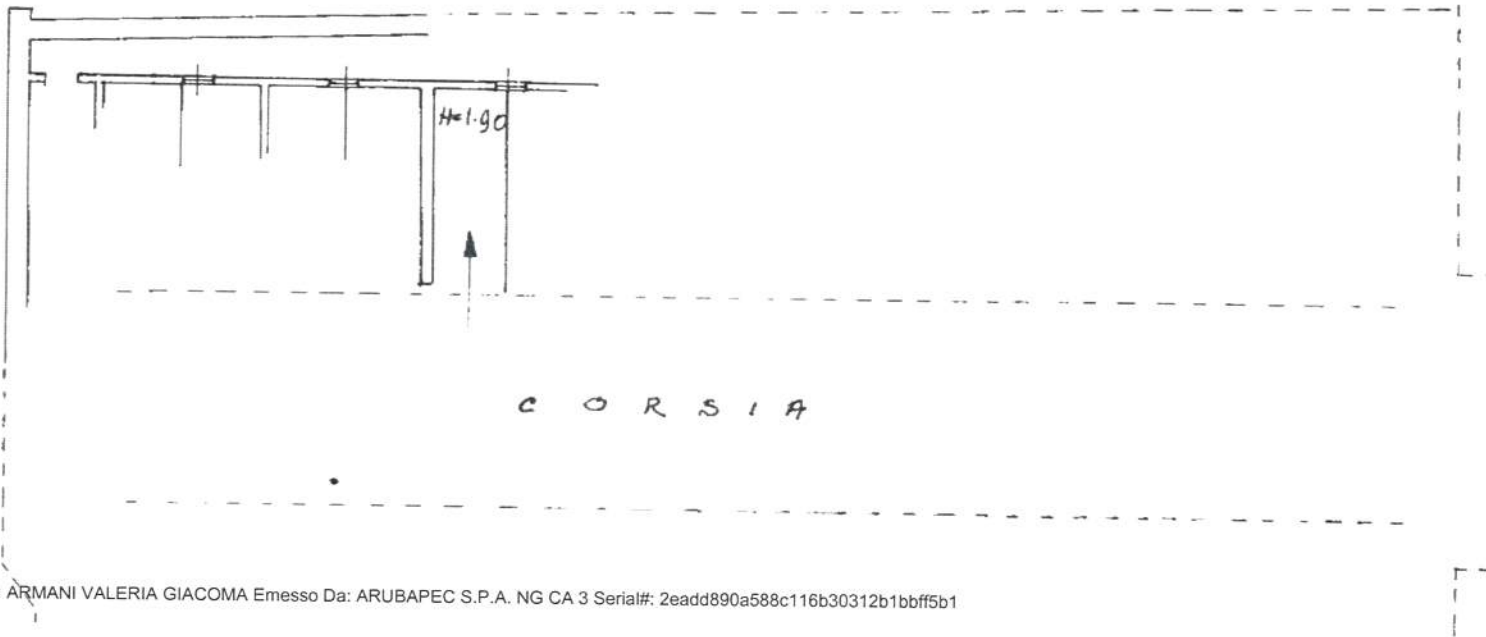


50(F205) - < Foglio: 348 Particella: 360 - Subaltemo 87 >



Catasto dei Fabbricati - Situazione al 25/09/2018 - Comune di MI
VIA PONTACCIO n. 8 piano: S4;

ORIENTAMENTO

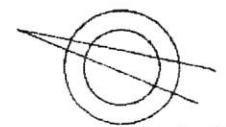

SCALA DI I. 200

SPAZIO RISERVATO PER LE ANNOTAZIONI D'UFFICIO

DATA
PROT. N°

14 DIC. 1970

5671

Compilata dal **DOCT. ING.**
(Titolo, nome e cognome del tecnico)
CAMILLO BIANCHI
Iscritto all'Albo degli **INGEGNERI**
della Provincia di **MILANO**
DATA **22-10-1970**
Firma: *Camillo Bianchi*

ISTITUTO POLIGRAFICO DELLO STATO