

**Agenzia del Territorio**  
**CATASTO FABBRICATI**  
Ufficio provinciale di  
Milano

Dichiarazione protocollo n. MI0425214 del 22/06/2004  
Planimetria di u.i.u. in Comune di Rho  
Via Milazzo

civ. 34


Compilata da:  
Archetti Carlo  
Iscritto all'albo:  
Geometri  
Prov. Varese

N. 2980

Identificativi Catastali:  
Sezione:  
Foglio: 18  
Particella: 725  
Subalterno: 3

Scala 1: 200

n.1

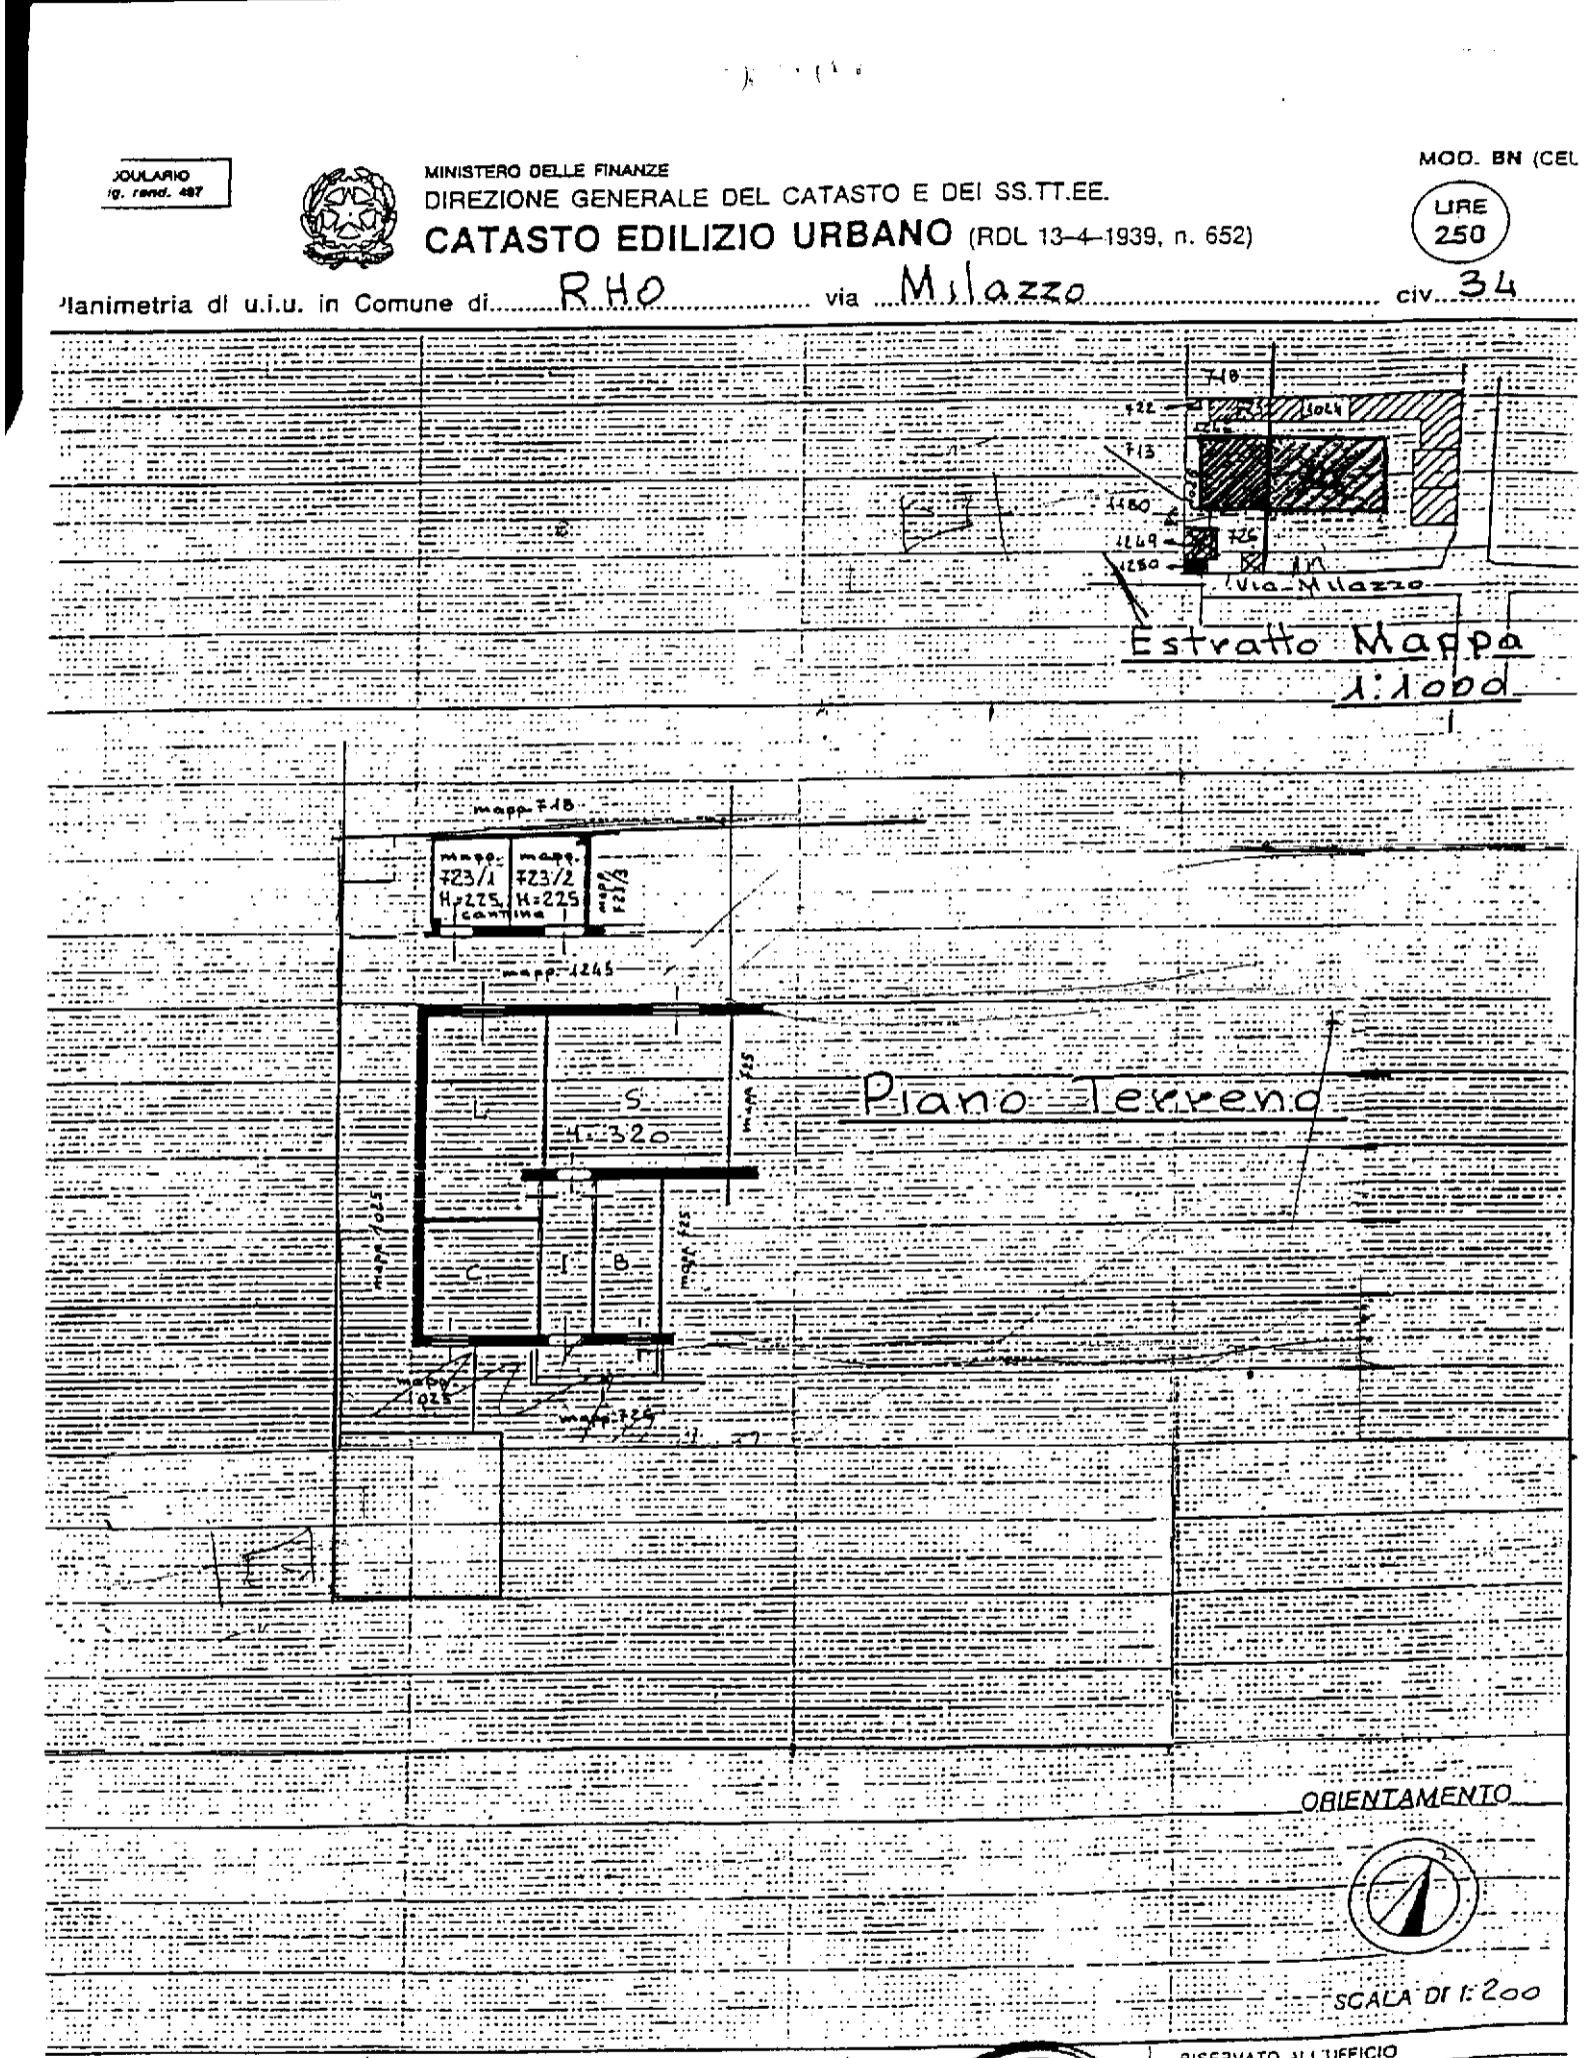

Dichiarazione di N.C.  
 Denuncia di variazione  
 Identificativi catastali  
 18  
 725 sub. 3

Compilata dal Geom. Sommaruga Maurizio  
 (Titolo, cognome e nome)  
 Iscritto all'albo dei Geometri  
 della provincia di Milano n. 6934  
 del 11 1988 firmo Sommaruga Maurizio

