

**Agenzia del Territorio  
CATASTO FABBRICATI  
Ufficio Provinciale di  
Milano**

Dichiarazione protocollo n. MI0518650 del 09/06/2008

Planimetria di u.i.u. in Comune di Milano

Via Bari

civ. 11

Identificativi Catastali:

Sezione:  
Foglio: 572  
Particella: 183  
Subalterno: 3

Compilata da:  
Marino Ivan

Iscritto all'albo:  
Architetti


Prov. Trapani

N. 605

Scheda n. 1

Scala 1:100

**PIANO TERRA**

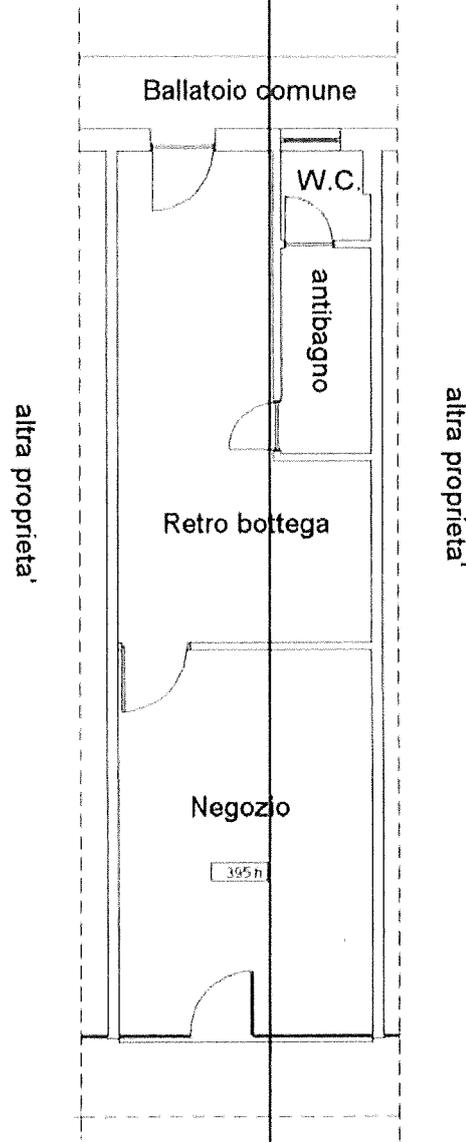

VIA BARI, 11c



Catasto dei Fabbricati - Situazione al 21/09/2020 - Comune di MILANO (F205) - < Foglio: 572 - Particella: 183 - Subalterno: 3 >  
VIA BARI n. 11 piano: T.

Ultima planimetria in atti