

lotto 2

**Agenzia del Territorio
CATASTO FABBRICATI
Ufficio Provinciale di
Milano**

Dichiarazione protocollo n. MI0693809 del 19/10/2005

Planimetria di u.i.u. in Comune di Cesano Boscone

Via Cav. Di Vittorio Veneto

civ. 6

Identificativi Catastali:

Sezione:

Foglio: 2

Particella: 158

Subalterno: 704

Compilata da:

Tatulli Vincenzo

Iscritto all'albo:

Geometri

Prov. Milano

N. 7659


Scheda n. 1

Scala 1:200

PIANO PRIMO

H = 3.00

ALTRA U. I. U.
STESSA DITTA

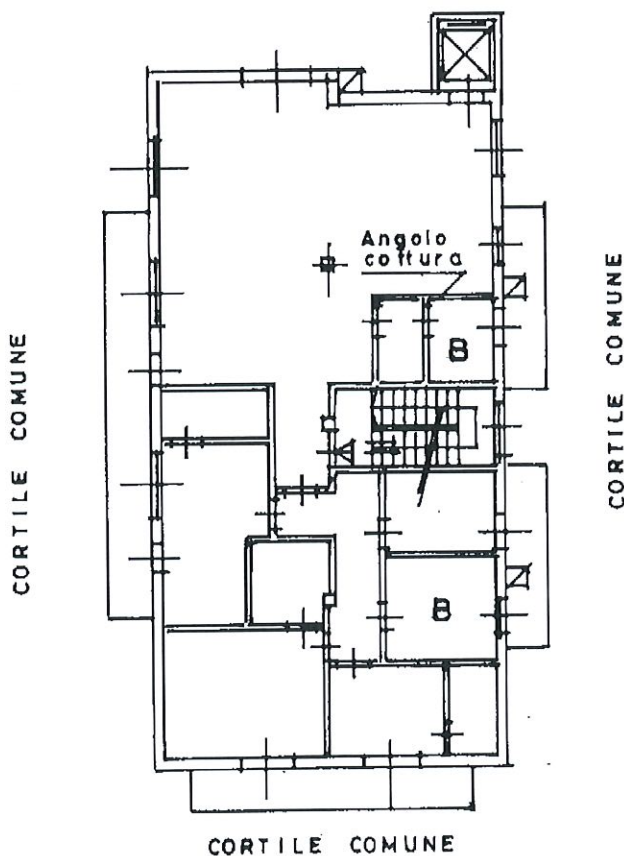

VIA CAVALIERI DI VITTORIO VENETO

Ultima planimetria in atti

Data: 12/09/2018 - n. T220384 - Richiedente: NCLLBT71D69F704J

Totale schede: 1 - Formato di acquisizione: A4(210x297) - Formato stampa richiesto: A4(210x297)

Catasto dei Fabbricati - Situazione al 12/09/2018 - Comune di CESANO BOSCONO (C565) - Foglio: 2 - Particella: 158 - Subalterno: 704 -
VIA CAVALIERI DI VITTORIO VENETO n. 6 piano: 1;