

**Agenzia del Territorio
CATASTO FABBRICATI
Ufficio Provinciale di
Milano**

Dichiarazione protocollo n. MI0809537 del 05/08/2009

Planimetria di u.i.u. in Comune di Dairago

Piazza Mazzini Giuseppe

civ. 5

Identificativi Catastali:

Sezione:
Foglio: 5
Particella: 681
Subalterno: 7

Compilata da:
Rozzoni Carolina
Iscritto all'albo:
Architetti

Prov. Milano

N. 12228


Scheda n. 1

Scala 1:200

Catasto dei Fabbricati - Situazione al 15/07/2014 - Comune di DAIRAGO (D244) - < Foglio: 5 - Particella: 681 - Subalterno: 7 >
PIAZZA GIUSEPPE MAZZINI n. 5 piano: T scala: C;

11/07/14

PIAZZA MAZZINI

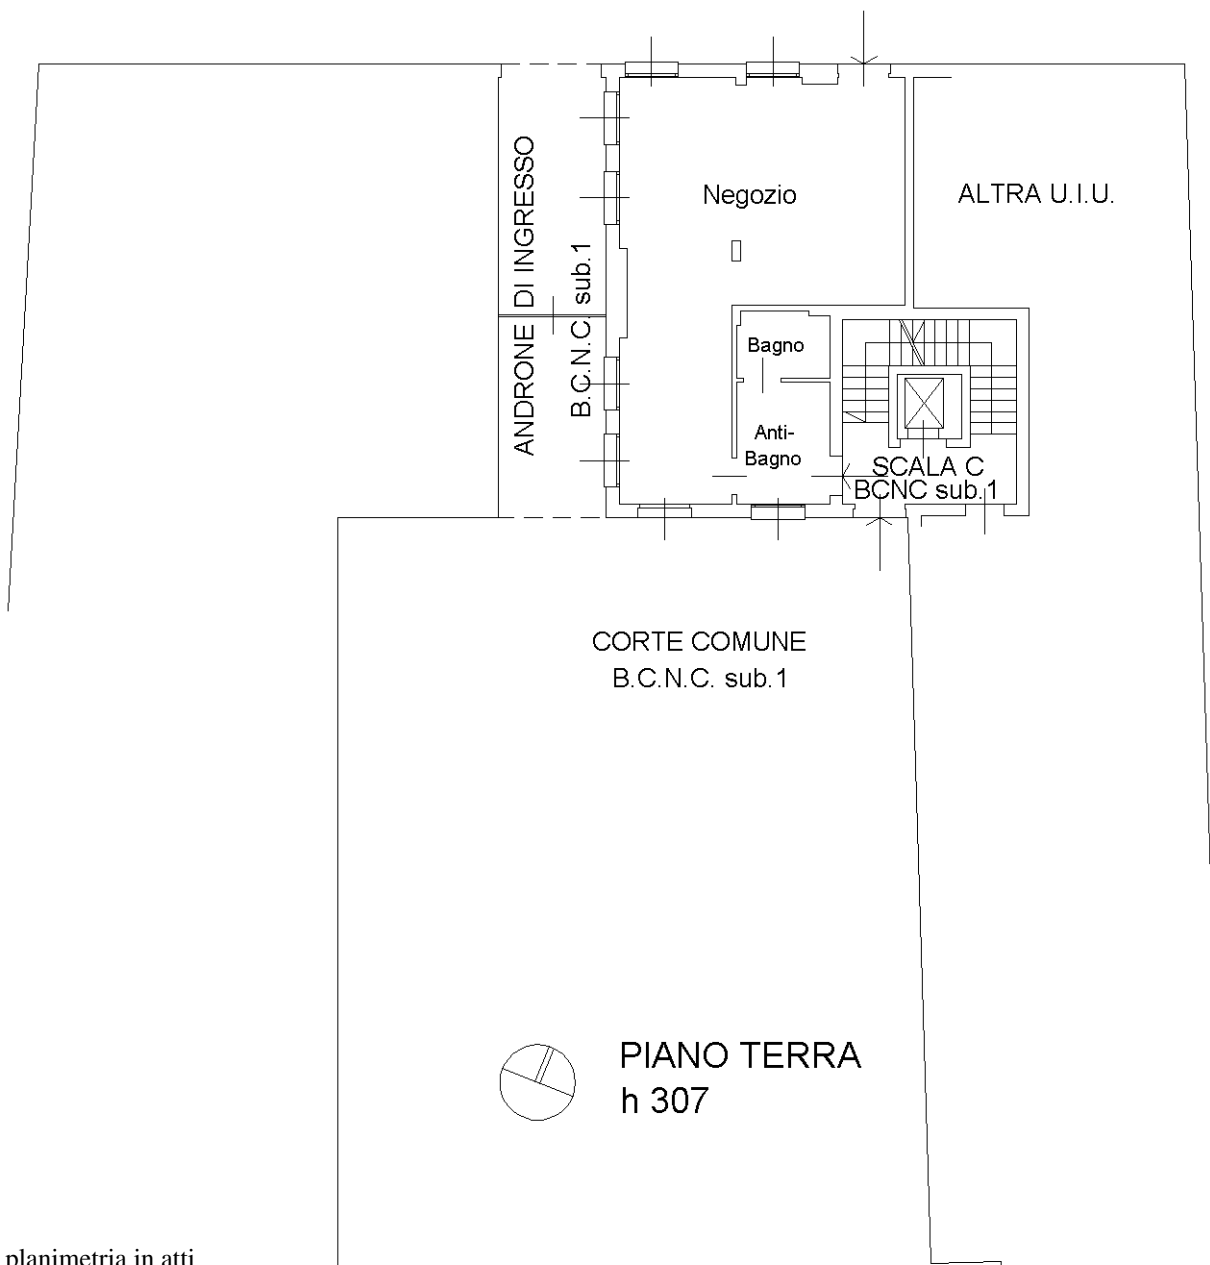

PIANO TERRA
h 307

Ultima planimetria in atti



**Agenzia del Territorio
CATASTO FABBRICATI
Ufficio Provinciale di
Milano**

Dichiarazione protocollo n. MI0809537 del 05/08/2009

Planimetria di u.i.u. in Comune di Dairago

Piazza Mazzini Giuseppe

civ. 5

Identificativi Catastali:

Sezione:
Foglio: 5
Particella: 681
Subalterno: 50


Compilata da:
Rozzoni Carolina
Iscritto all'albo:
Architetti

Prov. Milano

N. 12228

Scheda n. 1

Scala 1:200

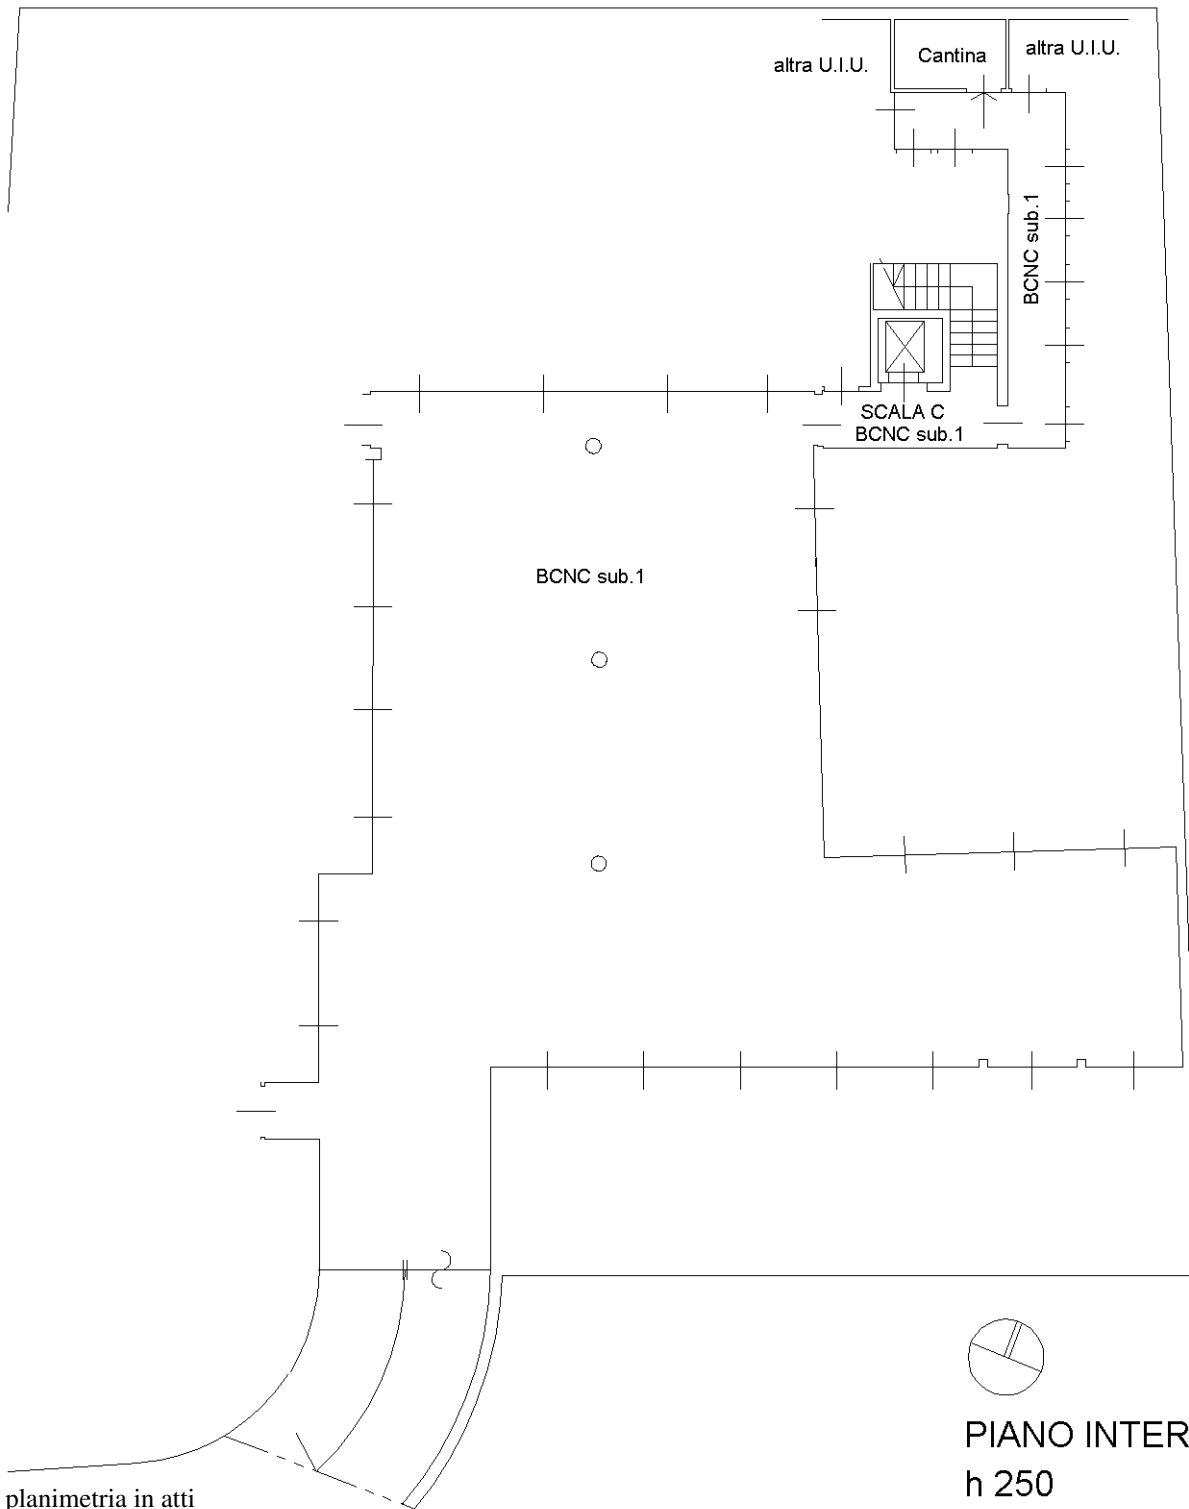

**PIANO INTERRATO
h 250**

Catasto dei Fabbricati - Situazione al 15/07/2014 - Comune di DAIRAGO (D244) - < Foglio: 5 - Particella: 681 - Subalterno: 50 >
PIAZZA GIUSEPPE MAZZINI n. 5 piano: S1 scala: C;

Ultima planimetria in atti

10



**Agenzia del Territorio
CATASTO FABBRICATI
Ufficio Provinciale di
Milano**

Dichiarazione protocollo n. MI0809537 del 05/08/2009

Planimetria di u.i.u. in Comune di Dairago

Piazza Mazzini Giuseppe

civ. 5

Identificativi Catastali:

Sezione:

Foglio: 5

Particella: 681

Subalterno: 51

Compilata da:

Rozzoni Carolina

Iscritto all'albo:


Architetti

Prov. Milano

N. 12228

Scheda n. 1

Scala 1:200

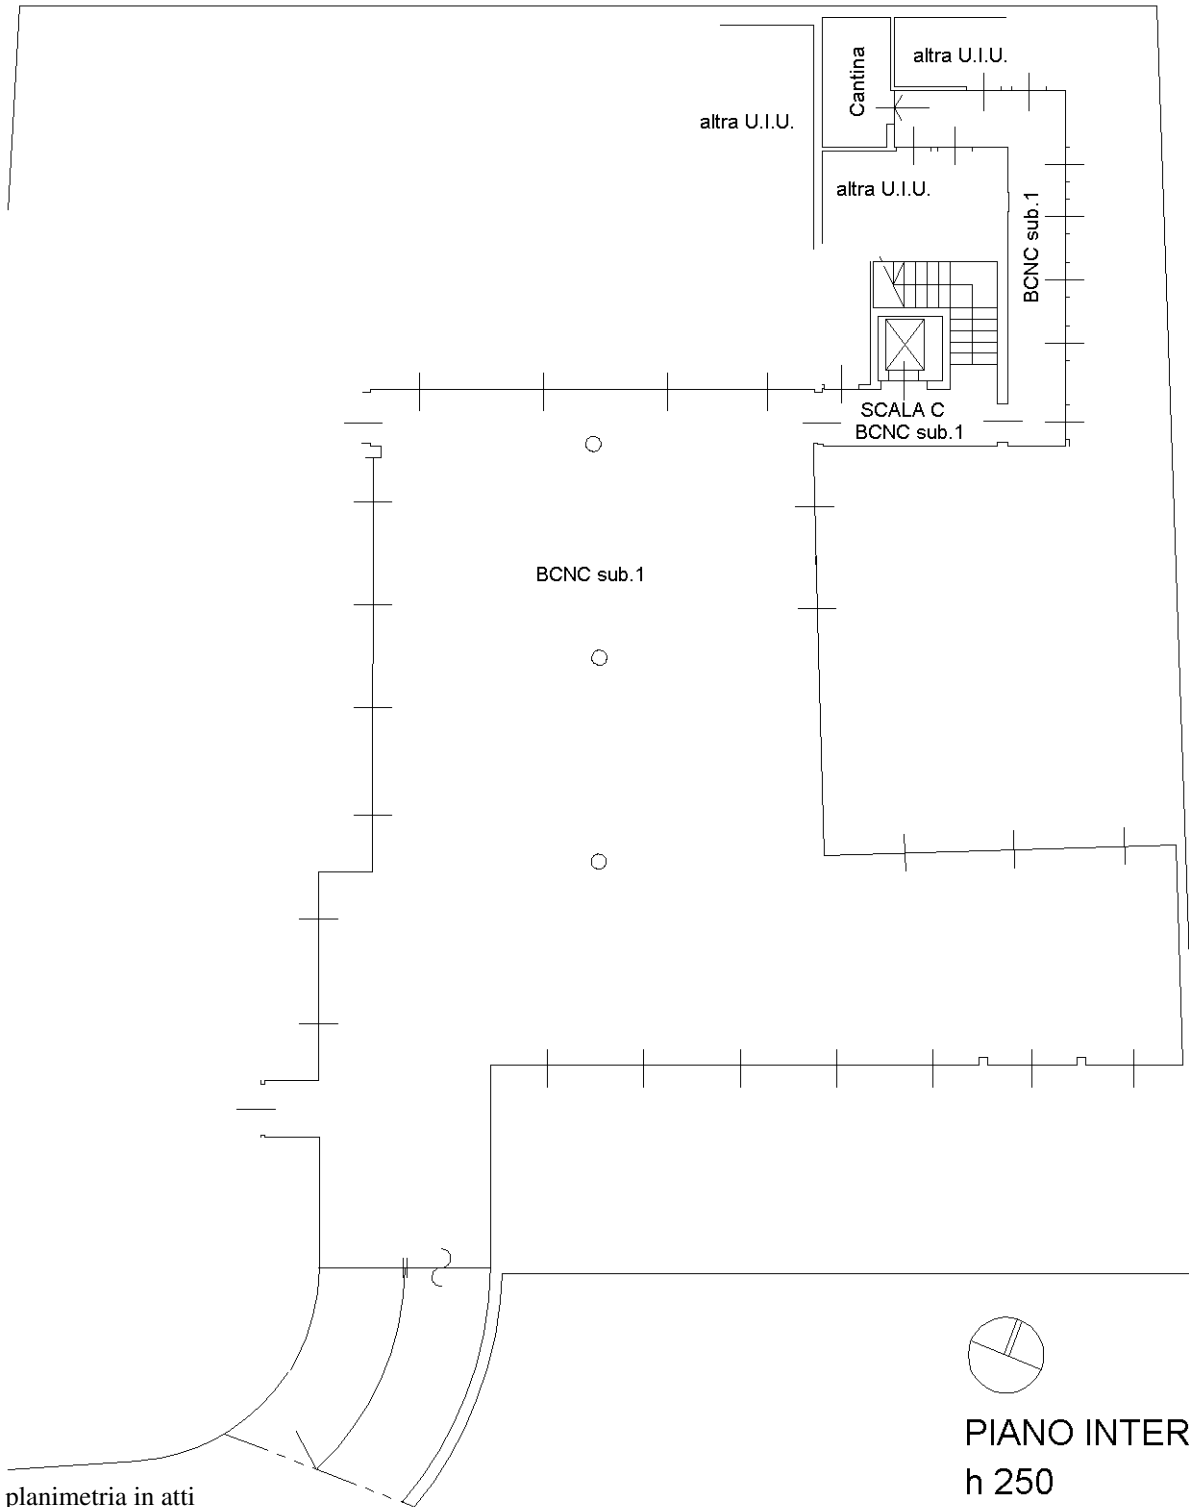

**PIANO INTERRATO
h 250**

Catasto dei Fabbricati - Situazione al 15/07/2014 - Comune di DAIRAGO (D244) - < Foglio: 5 - Particella: 681 - Subalterno: 51 >
PIAZZA GIUSEPPE MAZZINI n. 5 piano: S1 scala: C;

Ultima planimetria in atti

10

**Agenzia del Territorio
CATASTO FABBRICATI
Ufficio Provinciale di
Milano**

Dichiarazione protocollo n. MI0809537 del 05/08/2009

Planimetria di u.i.u. in Comune di Dairago

Piazza Mazzini Giuseppe

civ. 5

Identificativi Catastali:

Sezione:
Foglio: 5
Particella: 681
Subalterno: 63

Compilata da:
Rozzoni Carolina
Iscritto all'albo:
Architetti

Prov. Milano

N. 12228

Scheda n. 1


Scala 1:200

Catasto dei Fabbricati - Situazione al 15/07/2014 - Comune di DAIRAGO (D244) - < Foglio: 5 - Particella: 681 - Subalterno: 63 >
PIAZZA GIUSEPPE MAZZINI n. 5 piano: S1;

10

Firmato Da: BUUATTI GIULIANO Emesso Da: ARUBAPEC S.P.A. NG CA 3 Serial#: 33a29cfae67e228c376d2aebc6e38824

Ultima planimetria in atti

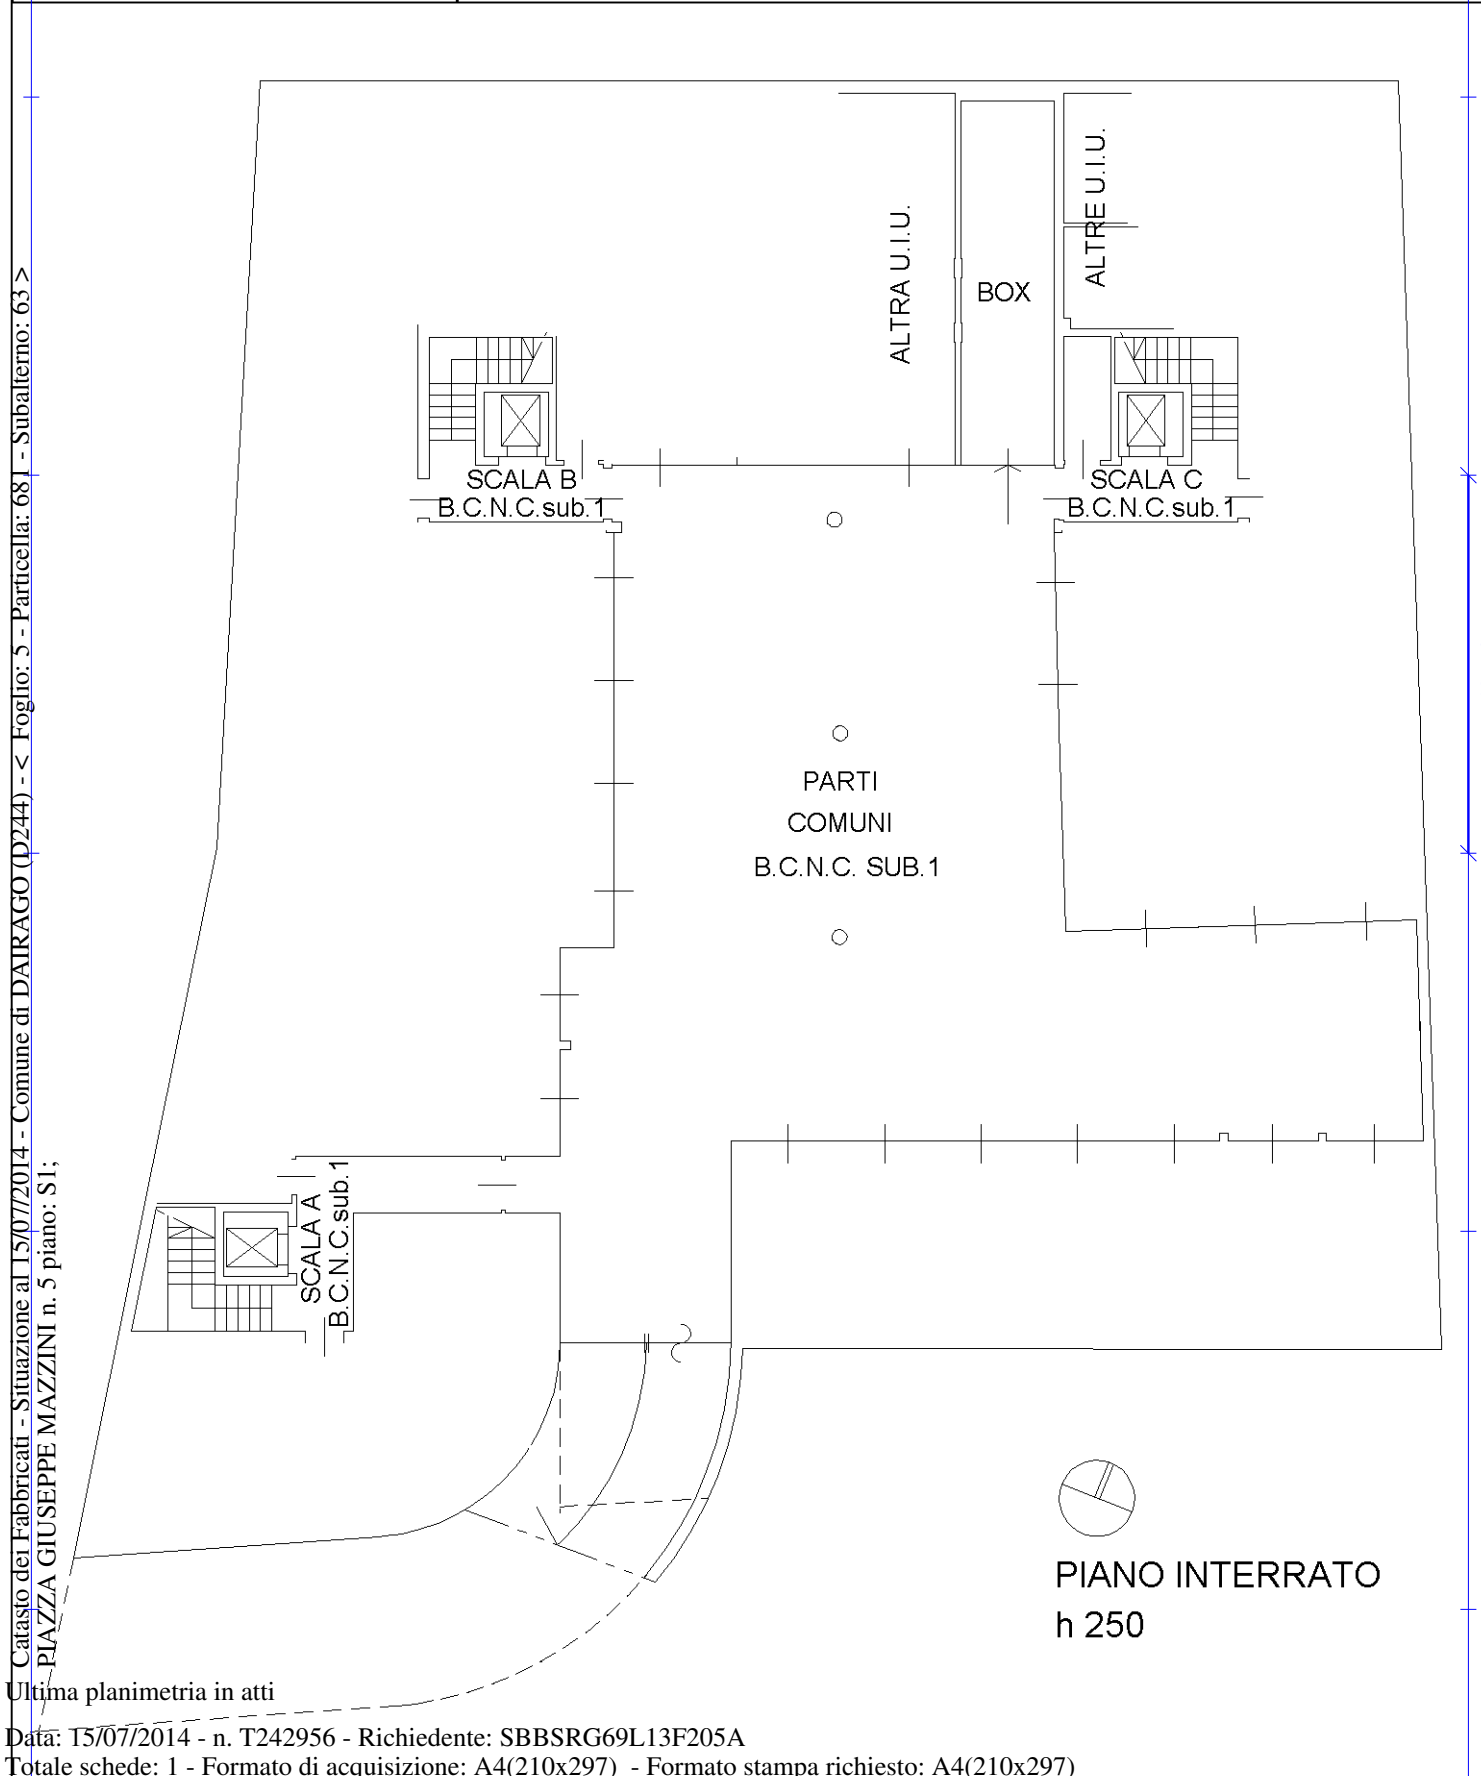

**PIANO INTERRATO
h 250**