

**Agenzia del Territorio
CATASTO FABBRICATI
Ufficio Provinciale di
Milano**

Dichiarazione protocollo n. MI0143298 del 18/02/2008

Planimetria di u.i.u. in Comune di Milano

Via Cascina Bianca

civ. SC

Identificativi Catastali:

Sezione:
Foglio: 626
Particella: 214
Subalterno: 14

Compilata da:
Brugnara Angelo


Iscritto all'albo:
Geometri

Prov. Milano

N. 7101


Scheda n. 1

Scala 1:200

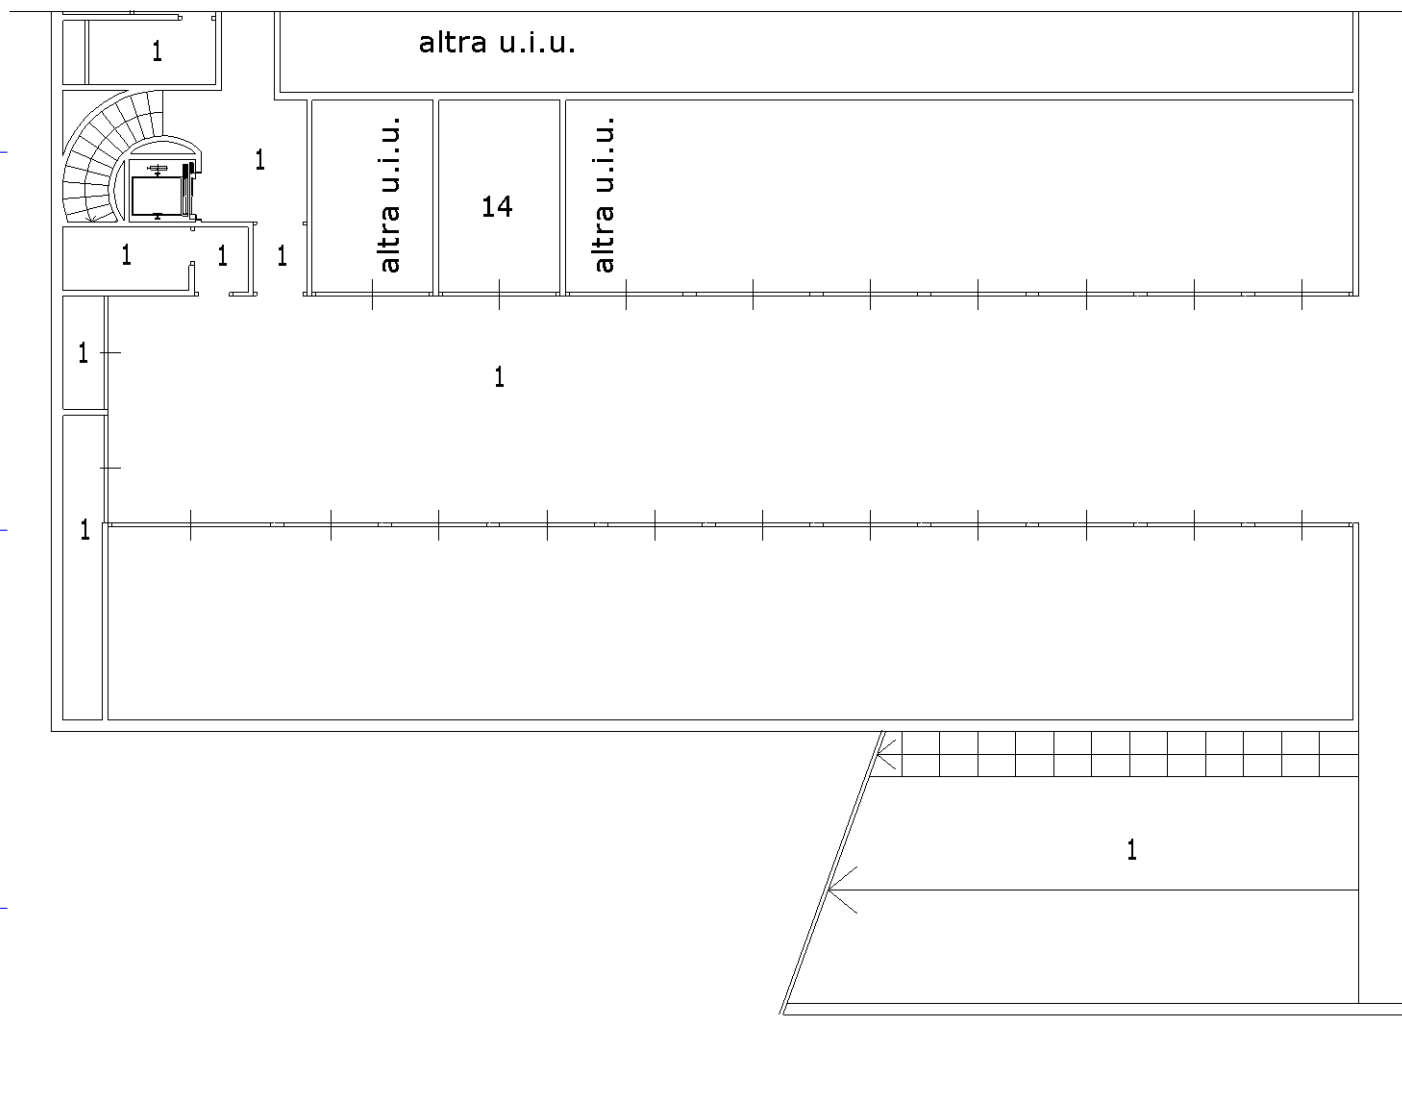

**PIANO INTERRATO
BOX H-240**

ORIENTAMENTO

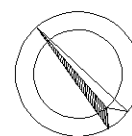

SCALA 1:200

Ultima planimetria in atti