


**Agenzia del Territorio
CATASTO FABBRICATI
Ufficio Provinciale di
Milano**

Dichiarazione protocollo n. _____ del _____	
Planimetria di u.i.u. in Comune di Milano	
Via Rismondo Francesco civ. 31	
Identificativi Catastali:	Compilata da: Ferraro Andrea
Sezione:	Isritto all'albo: Architetti
Foglio: 415	Prov. Milano
Particella: 294	N. 5011
Subalterno: 701	

Scheda n. 1 Scala 1:200

PIANO TERRENO

H=3,73

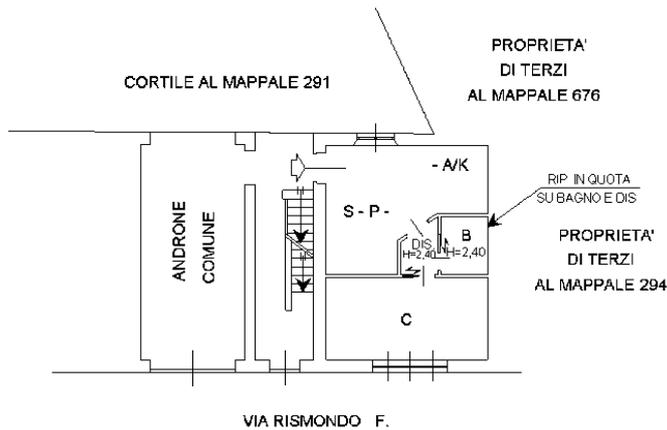

PIANO INTERRATO

H=1,80

