

**Agenzia del Territorio  
CATASTO FABBRICATI  
Ufficio Provinciale di  
Milano**

Dichiarazione protocollo n. 000580414 del 11/07/2002

Planimetria di u.i.u. in Comune di **Novate Milanese**

Fronte **Via Val Lagarina**

civ.

Identificativi Catastali:

Sezione:

Foglio: **21**

Particella: **97**

Subalterno: **14**

Compilata da:  
**Gilioli Fulvio**

Iscritto all'albo:  
**Architetti**

Prov. **Milano**




N. **9524**

Scheda n. **1**

Scala **1:200**

ESTRATTO DI MAPPA

SCALA **1:1000**

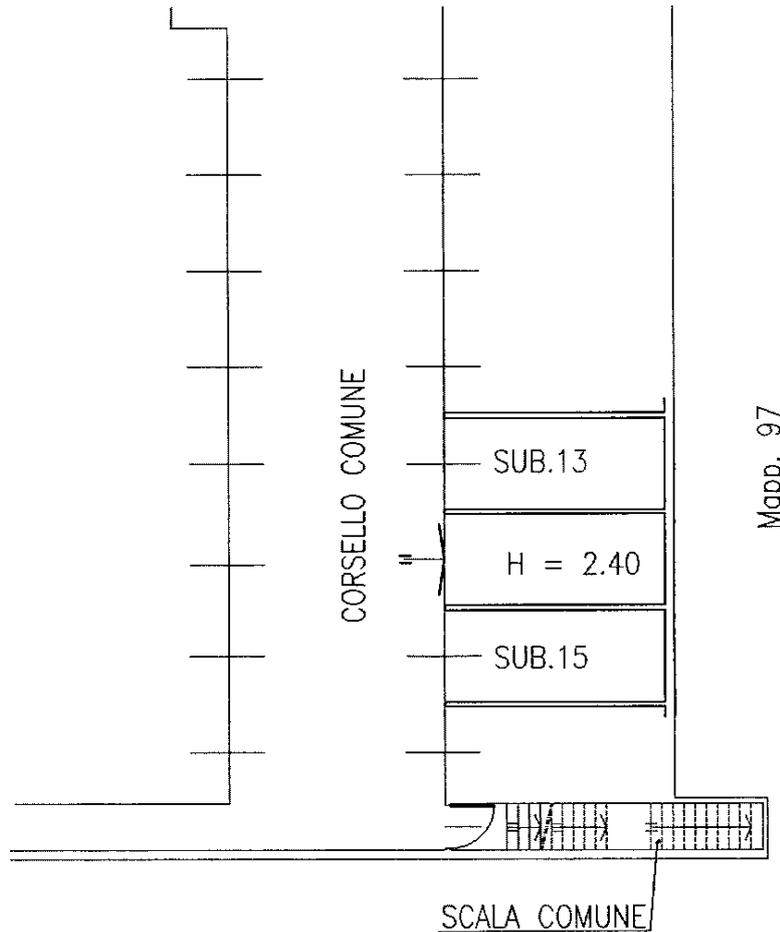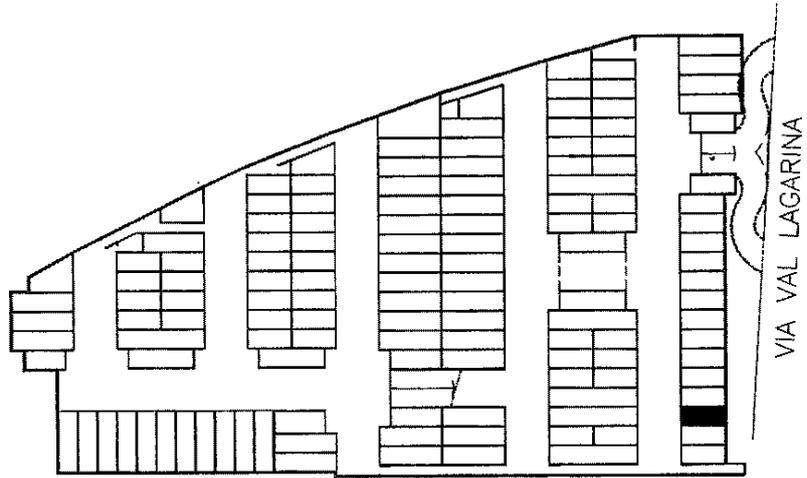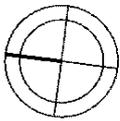

Ultima planimetria in atti