

**Agenzia del Territorio  
CATASTO FABBRICATI  
Ufficio Provinciale di  
Milano**

Dichiarazione protocollo n. 000784589 del 16/10/2002

Planimetria di u.i.u. in Comune di Milano

Via Castelli Giorgio

civ. 9

Identificativi Catastali:

Sezione:

Foglio: 127

Particella: 172

Subalterno: 718

Compilata da:

Rasnesi Giovanni

Iscritto all'albo:

Architetti

Prov. Milano


N. 741

Scheda n. 1


Scala 1:200

**PIANO TERRENO**

h 3 10

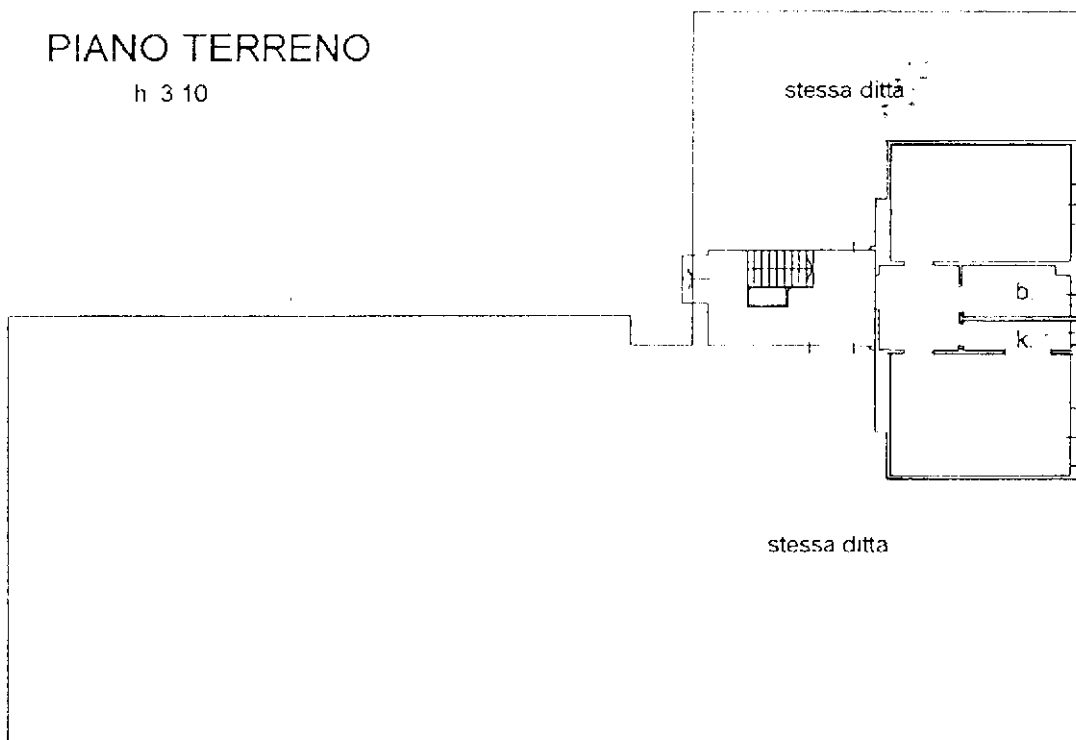

via sercognani

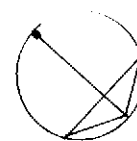

Catasto dei Fabbricati - Situazione al 23/03/2022 - Comune di MILANO(F205) - < Foglio 127 - Particella 172 - Subalterno 718 >  
10mm-01  
VIA GIORGIO CASTELLI n. 9 Piano T

Ultima planimetria in atti