

**Agenzia del Territorio
CATASTO FABBRICATI
Ufficio Provinciale di
Milano**

Dichiarazione protocollo n. MI0262719 del 12/04/2012

Planimetria di u.i.u. in Comune di Milano

Via Giovanni Ambrogio De Predis

civ. 2

Identificativi Catastali:

Sezione:

Foglio: 128

Particella: 213

Subalterno: 706

Compilata da:

Botti Fabio Aldo

Iscritto all'albo:

Architetti


Prov. Milano

N. 7638

Scheda n. 1


Scala 1:200

PIANO TERZO

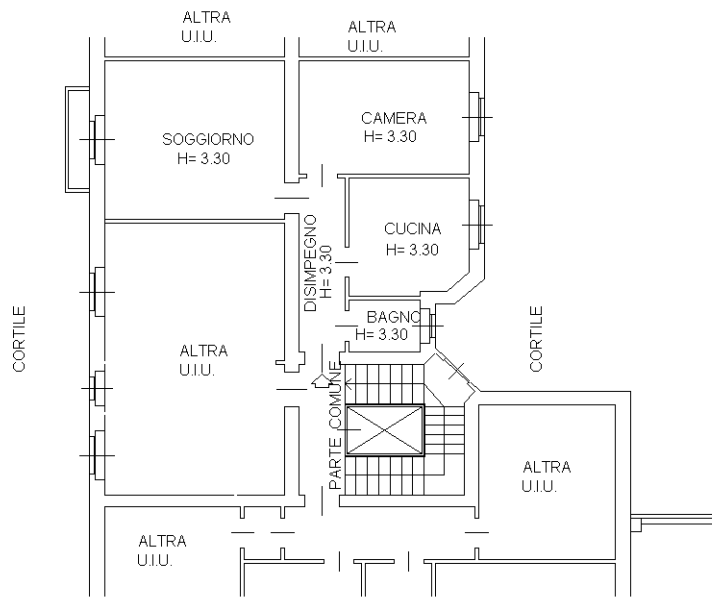


VIA AGOSTINO DE PREDIS

PIANO PRIMO INTERRATO

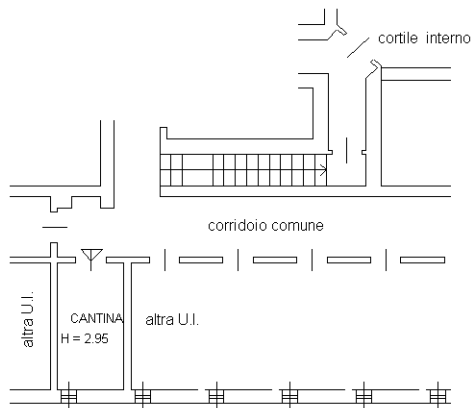

VIA AGOSTINO DE PREDIS

PIANO QUINTO SOTTOTETTO

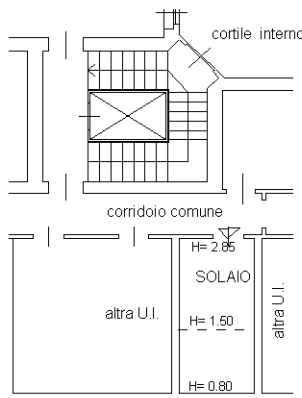

VIA AGOSTINO DE PREDIS



Catasto dei Fabbricati - Situazione al 10/01/2022 - Comune di MILANO (F205) - < Foglio: 128 - Particella: 213 - Subalterno: 706 >
VIA GIOVANNI AMBROGIO DE PREDIS n. 2 piano: 3-5-S1;

Ultima planimetria in atti