

**Agenzia delle Entrate
CATASTO FABBRICATI
Ufficio Provinciale di
Milano**

Dichiarazione protocollo n. MI0263571 del 30/06/2022

Comune di Milano

Via Chiari

civ. 7

Identificativi Catastali:

Sezione:

Foglio: 181

Particella: 315

Subalterno: 708

Compilata da:

Cortello Andrea

Iscritto all'albo:

Geometri



Prov. Monza E Brianza

N. 1313

Planimetria

Scheda n. 1

Scala 1:200

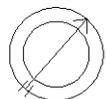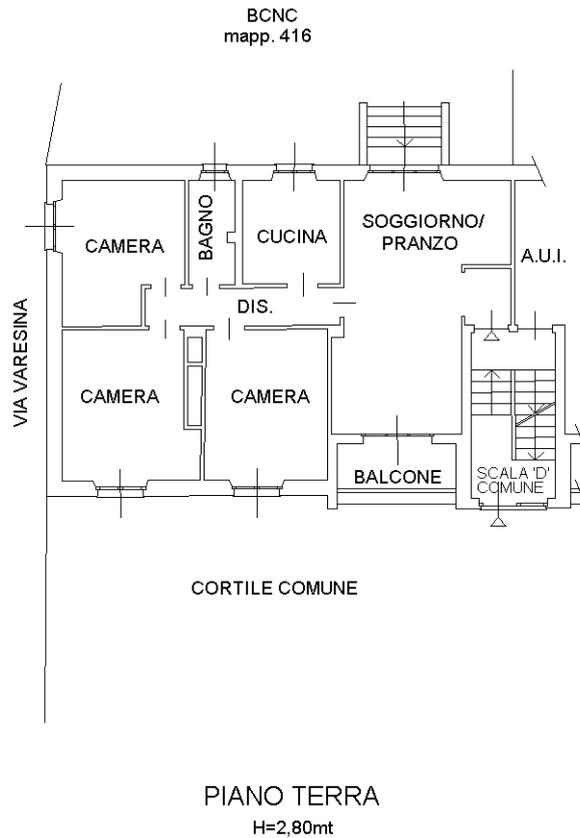

Ultima planimetria in atti