

**Agencia del Territorio**  
**CATASTO FABBRICATI**  
Ufficio provinciale di  
Milano

Dichiarazione protocollo n. 000941724 del 11/12/2003  
Planimetria di u.i.u. in Comune di Milano  
Via Fratelli Zoia


civ. 46

Identificativi Catastali:  
Sezione: 332  
Foglio: 332  
Particella: 44  
Subalterno: 18

Compilata da:  
Zanaboni Giovanni Edoardo  
Iscritto all'albo:  
Architetti  
Prov. Milano N. 3245

Scheda n.1  
Scala 1: 200

Ultima planimetria in atti

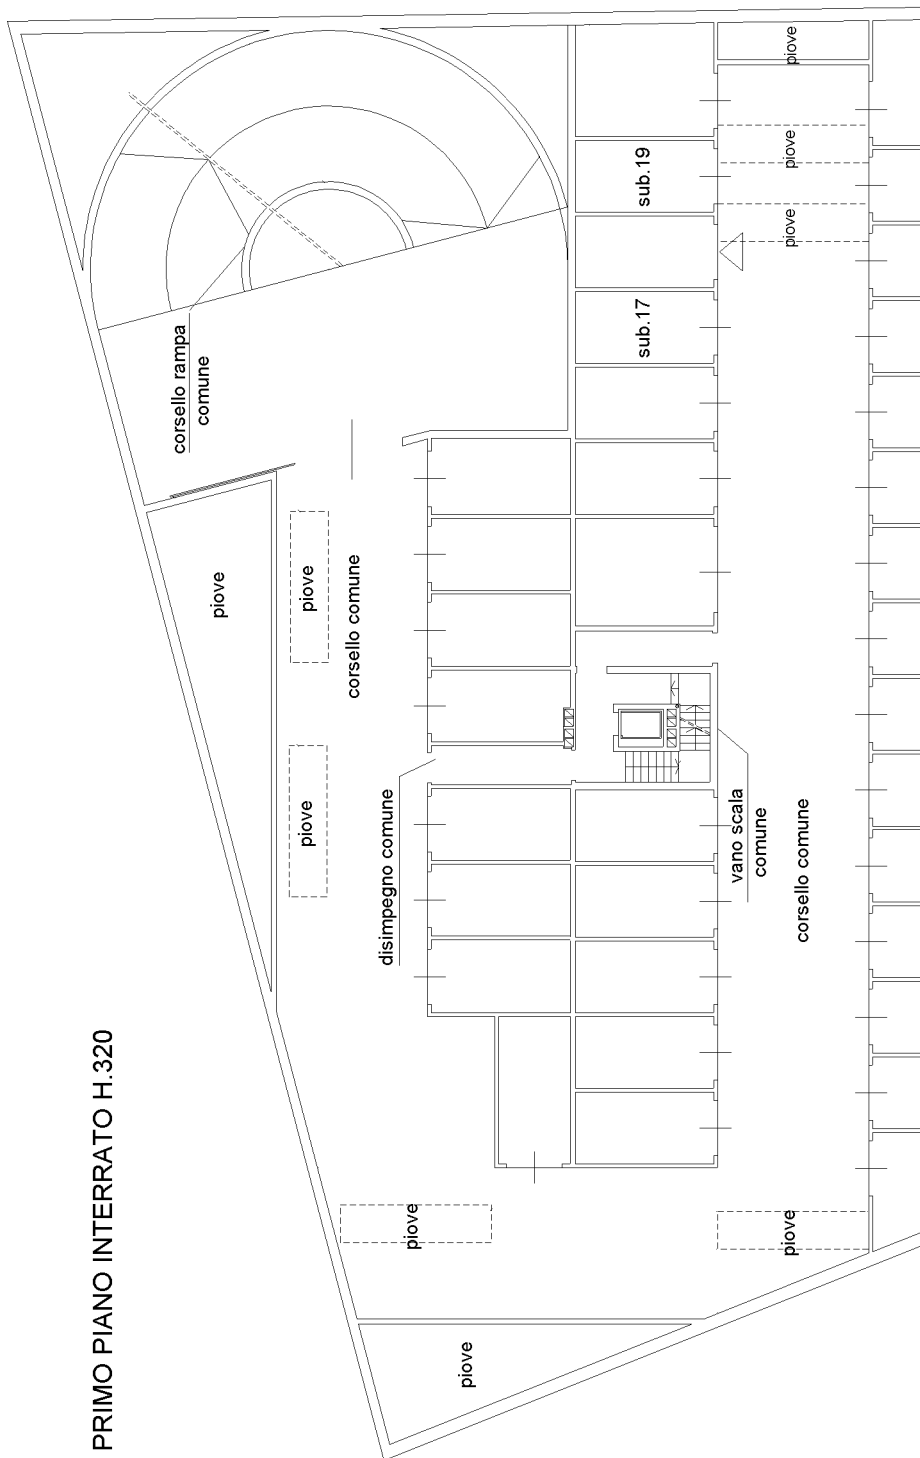

PRIMO PIANO INTERRATO H. 320

Via F.lli Zoia