


Data: 14/06/2022 - n. T17548 - Richiedente: ZFFVNI73L26F205Y

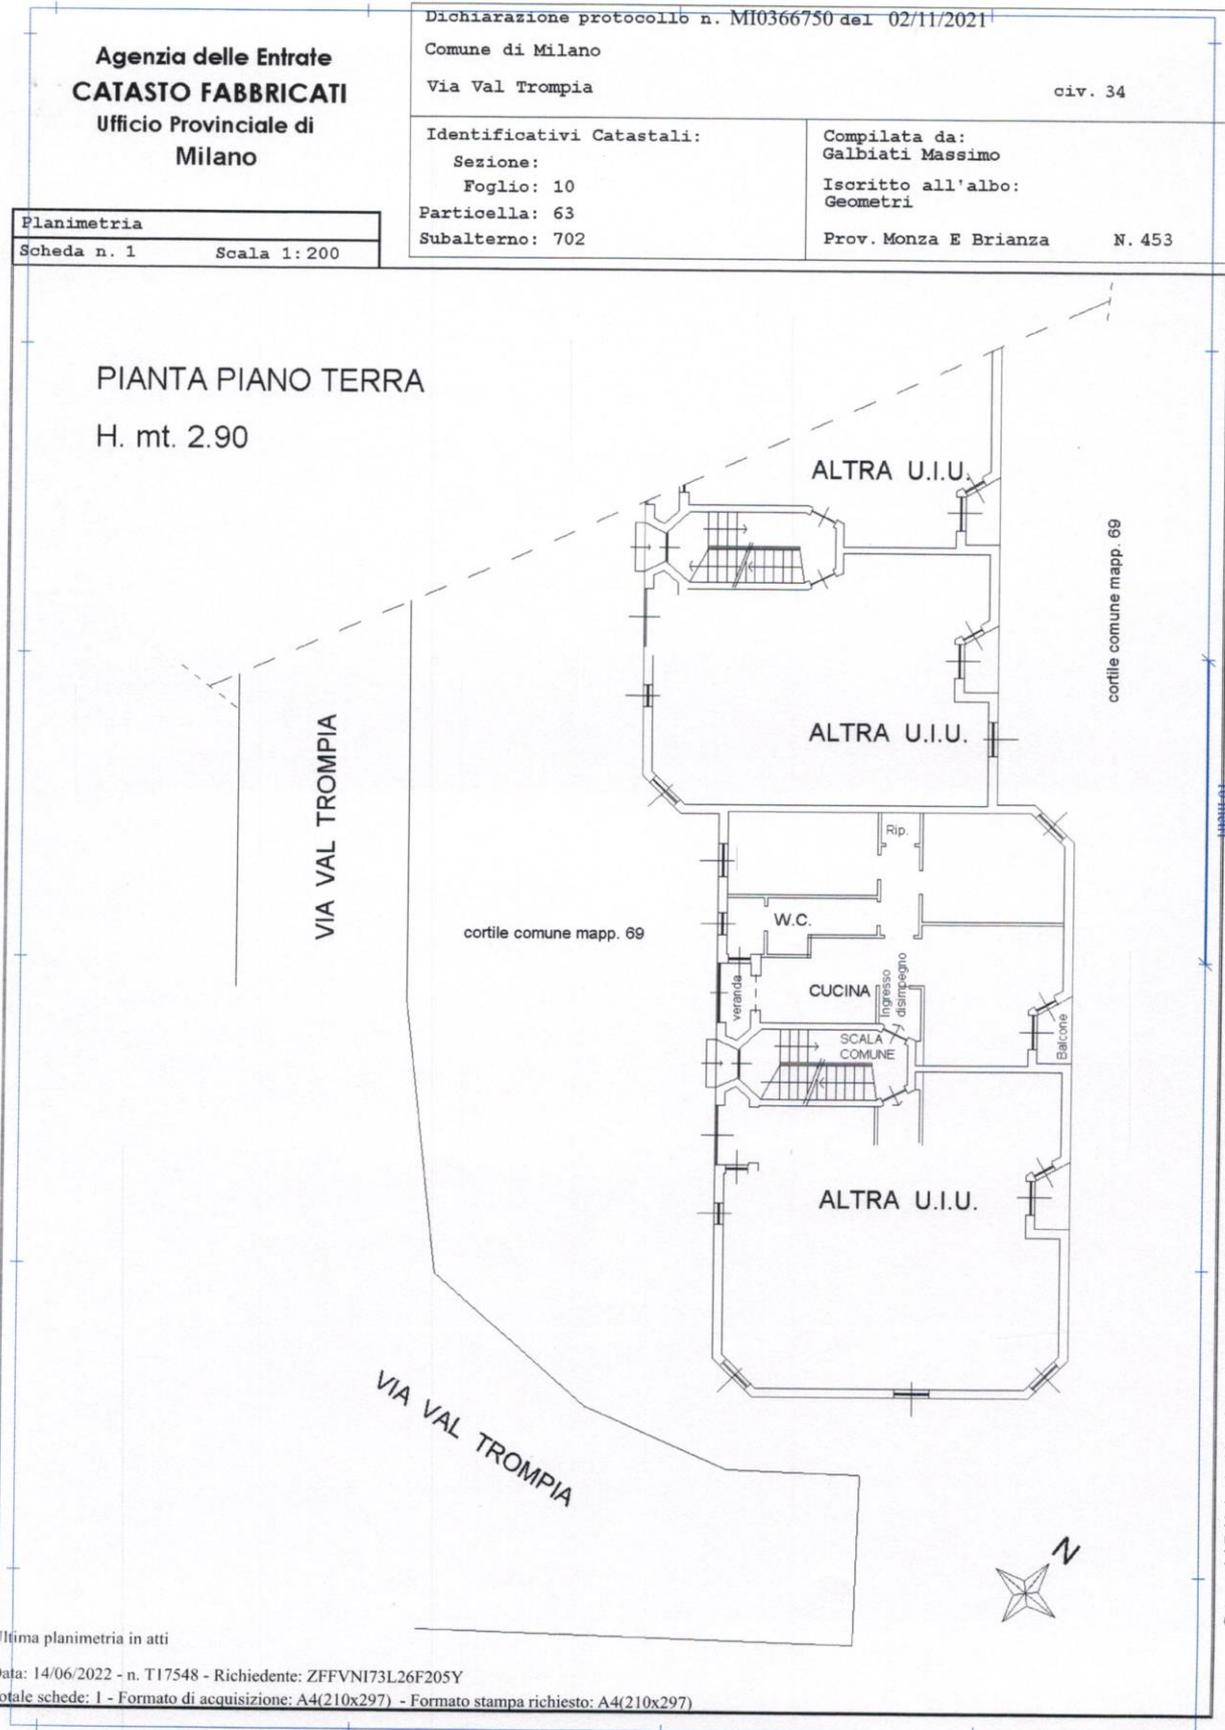

Ultima planimetria in atti

Data: 14/06/2022 - n. T17548 - Richiedente: ZFFVNI73L26F205Y

Totale schede: 1 - Formato di acquisizione: A4(210x297) - Formato stampa richiesto: A4(210x297)

 Catasto dei Fabbricati - Situazione al 14/06/2022 - Comune di MILANO(F205) - < Foglio 10 - Particella 63 - Subalterno 702 -
 VIA VAL TROMPIA n. 34 Piano T

Data: 14/06/2022 - n. T17550 - Richiedente: ZFFVNI73L26F205Y

Agenzia delle Entrate
CATASTO FABBRICATI
 Ufficio Provinciale di
 Milano

Dichiarazione protocollo n. MI0366750 del 02/11/2021

Comune di Milano

Via Val Trompia

civ. 34

Identificativi Catastali:

Sezione:

Foglio: 10

Particella: 63

Subalterno: 703

Compilata da:
Galbiati MassimoIscritto all'albo:
Geometri

Prov. Monza E Brianza

N. 453

Planimetria

Scheda n. 1

Scala 1:200

PIANO PRIMO SOTTOSTRADA

H. mt. 2.20

VIA VAL TROMPIA

VIA VAL TROMPIA

ALTRA U.I.U.

IN COMUNE

IN COMUNE

ALTRA U.I.U.

CANTINA

IN COMUNE

ALTRA U.I.U.

corridoio cantina comune

corridoio cantina comune

cortile comune mapp. 69



Ultima planimetria in atti

Data: 14/06/2022 - n. T17550 - Richiedente: ZFFVNI73L26F205Y

Totale schede: 1 - Formato di acquisizione: A4(210x297) - Formato stampa richiesto: A4(210x297)

Catasto dei Fabbricati - Situazione al 14/06/2022 - Comune di MILANO(F205) - < Foglio 10 - Particella 63 - Subalterno 703 >
 VIA VAL TROMPIA n. 34 Piano S1