


\* MOD. AN (CBU) \*

MINISTERO DELLE FINANZE  
DIREZIONE GENERALE DEL CATASTO E DEI SS.TT.EE.  
CATASTO EDILIZIO URBANO (RD. 13-4-1909, n. 852)

Planimetria di u.i.u. in Comune di CORSICO (MI) via CRISTOFORO COLOMBO civ. 1/C

\* MODULO F. 10 (art. 28)

ALTRA DITTA

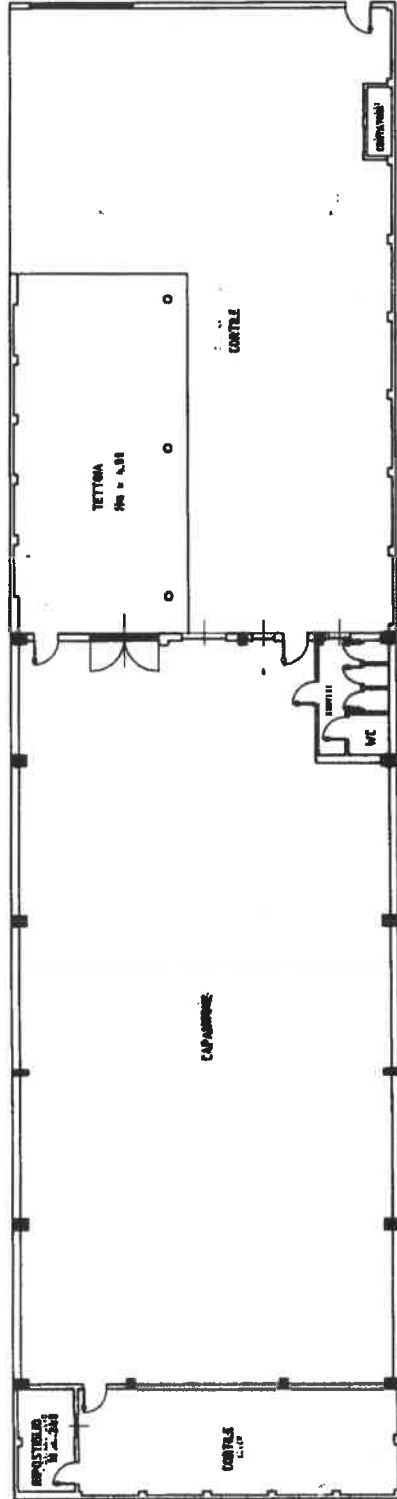

VIA C. COLOMBO

[ h min. mt. 4,40  
h max. mt 8,00 ]

ALTRA DITTA

PIANO TERRA

ORIENTAMENTO



SCALA DI F. : 200

RESERVATO ALL'UFFICIO



Completata dal Architetto  
Casetta Luca Maria  
iscritto all'albo de gli Architetti  
della provincia di Pavia n. 488  
data 08/08/2021 Firma

Dichiarazione di N.C.   
Denuncia di variazione   
Identificativi catastali  
F. 2  
n. 33 art. 28