




vista facciata da via Darwin




Porta ingresso principale villa piano t



vista facciata da via Darwin

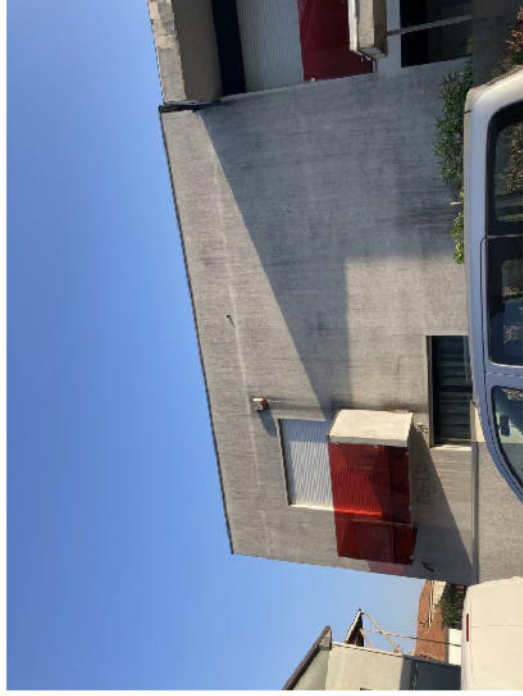

vista facciata da via Darwin

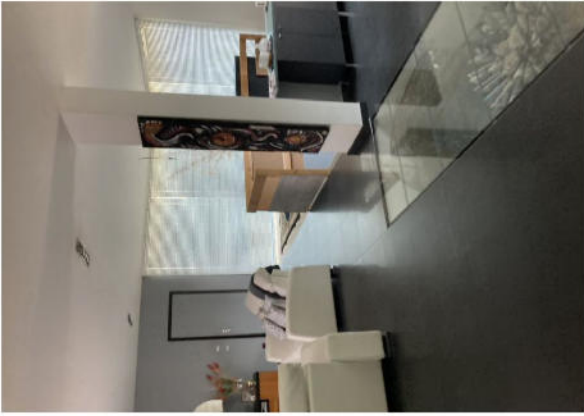

Soggiorno piano T



Soggiorno piano T vetro innestato a pavimento



Soggiorno piano T e vista scala accesso piano 1



Soggiorno piano T



Soggiorno piano T



Soggiorno piano T




cucina piano T



cucina piano T



cucina piano T

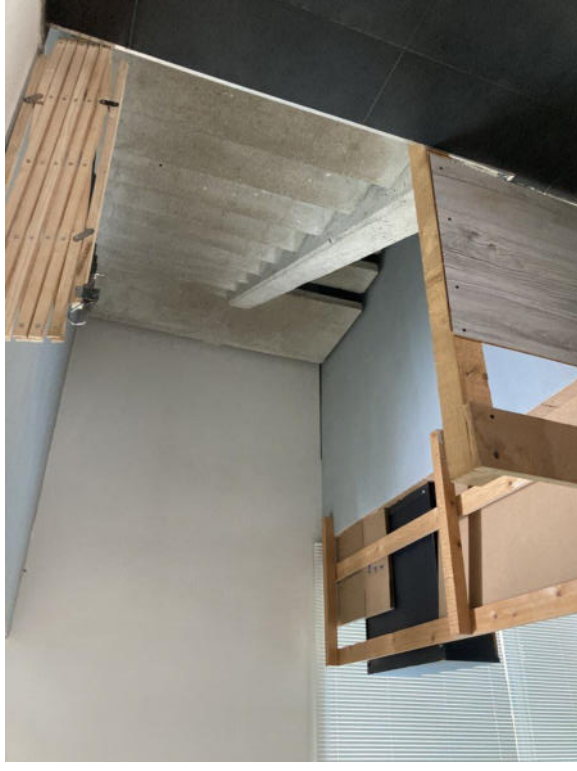

Scala di accesso al piano S1 da soggiorno



soggiorno piano T parapetti provvisori scala e zona con previsto vuoto con solaio in legno



Disimpegno antibagno piano T



bagno piano T



bagno piano T



Scala di accesso al piano 1 e vista platone disimpegno con lucernario



Scala di accesso al piano 1



Pianerottolo di arrivo disimpegno piano 1



disimpegno piano 1



disimpegno piano 1




Camera da letto piano 1



Camera da letto piano 1



Camera da letto piano 1

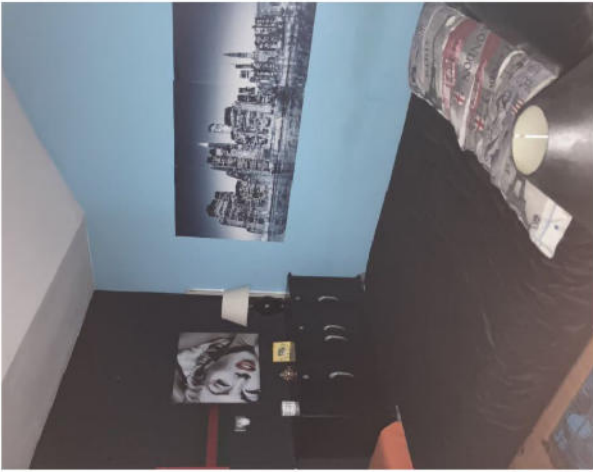

Camera da letto piano 1



Camera da letto piano 1



Locale studio piano 1



Locale guardaroba piano 1




Locale bagno piano 1



Locale bagno piano 1




Locale bagno piano 1

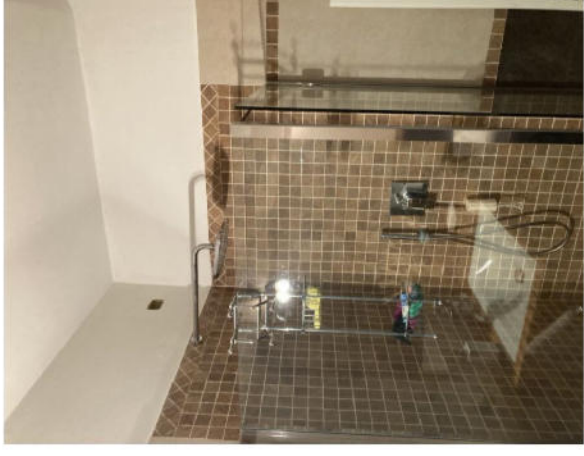

Locale bagno piano 1



Locale bagno piano 1

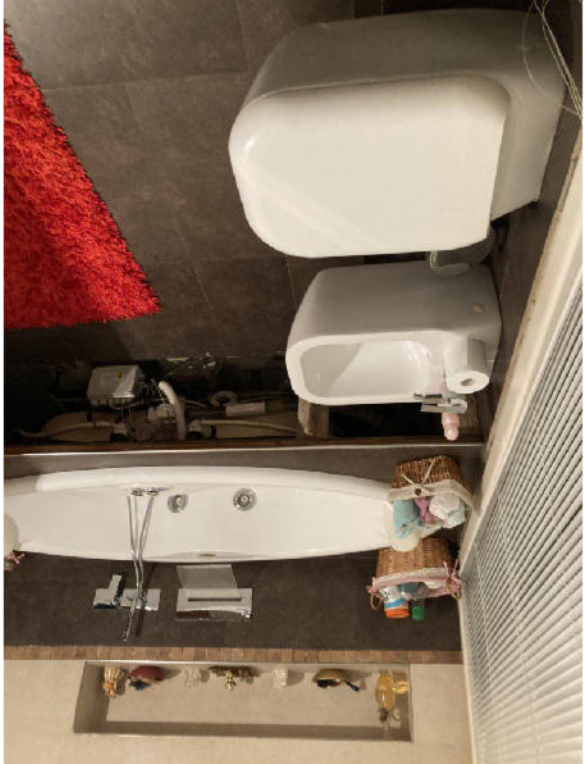

Locale bagno piano 1



Patio piano 1



Patio piano 1




Scala di accesso piano S1



Scala di accesso piano S1



Disimpegno S1 arrivo vano scala e zona con plafone con solaio in legno

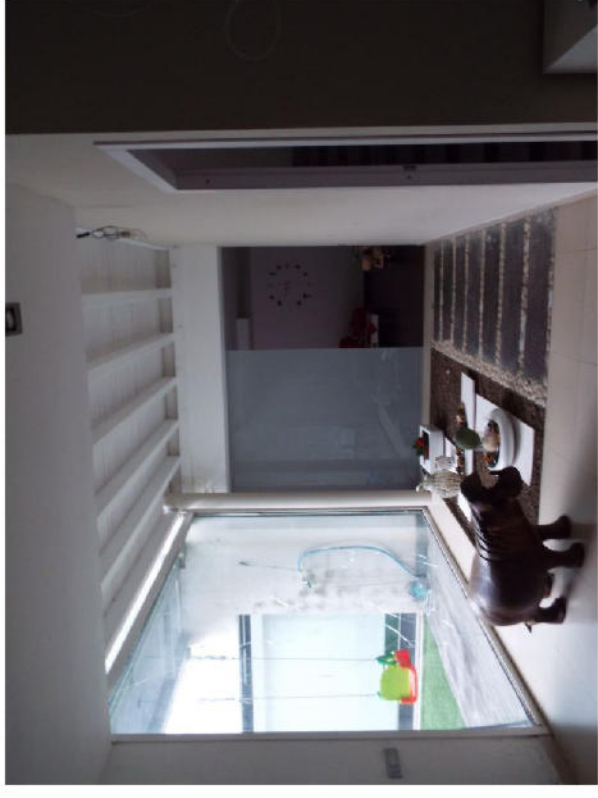

Disimpegno S1 arrivo vano scala e zona con plafone con solaio in legno



zona ingresso S1 da patio 2 con nuova porta ingresso



Disimpegno corridoio S1 zona notte realizzata



Piano S1 vista vetro a plafone innestato a pavimento soggiorno piano T



Predisposizione per ascensore a plafone



Piano S1 locale intercapedine utilizzato come camera



Piano S1 locale intercapedine utilizzato come camera



Piano S1 locale ripostiglio utilizzato come bagno



Piano S1 locale ripostiglio utilizzato come bagno



Piano S1 locale intercapedine utilizzato come cucina




Piano S1 locale intercapedine utilizzato come cucina



Piano S1 vista patio e vetro infisso rotto



Piano S1 locale intercapedine utilizzato come zona hobbies con guardaroba

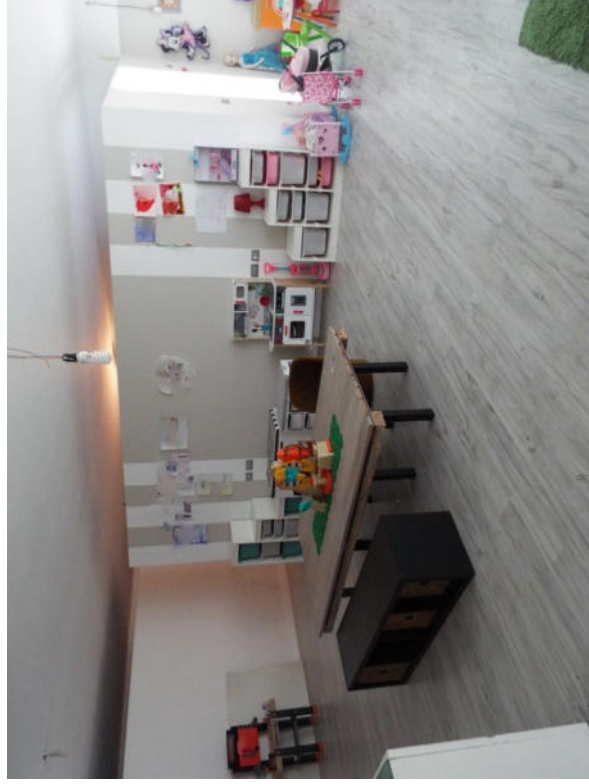

Piano S1 locale intercapedine utilizzato come zona hobbies con guardaroba



Piano S1 locale intercapedine utilizzato come zona hobbies con guardaroba



Piano S1 locale intercapedine utilizzato come zona hobbies con guardaroba



Piano S1 locale intercapedine utilizzato come zona hobbies con bagno



Piano S1 locale intercapedine utilizzato come zona hobbies con bagno



Piano S1 locale intercapedine utilizzato come zona hobbies con bagno



Piano S1 locale cantina



Piano S1 locale lavanderia



Piano S1 patio 1 zona "piove"




Piano S1 patio 1 zona "piove"




Piano S1 patio 3 zona "piove"



Piano S1 patio 2 zona "piove"

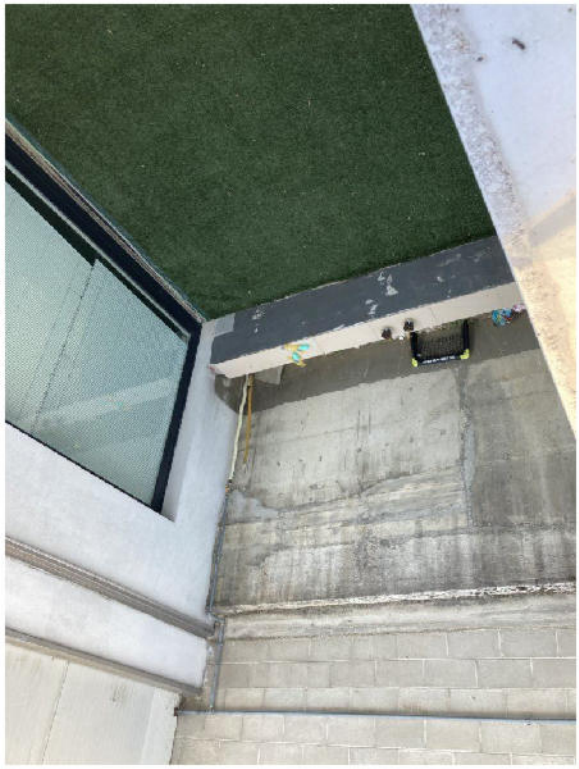


Piano S1 patio 3 zona "piove"

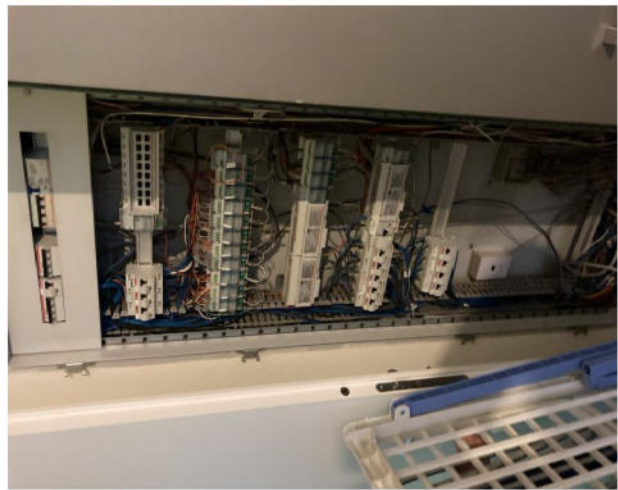

Piano S1 quadro elettrico generale



Piano S1 autorimessa

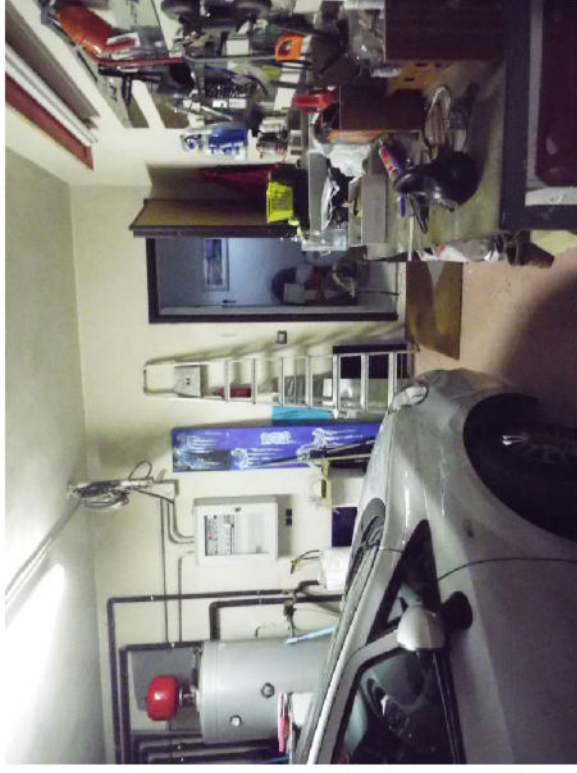

Piano S1 autorimessa



Piano S1 impianti a servizio villa all'interno autorimessa




11/12/22 vista facciata confine civico 40 e 42 da cortile interno



Piano S1 autorimessa infiltrazioni a plafone



Piano S1 autorimessa zona manovra esclusiva

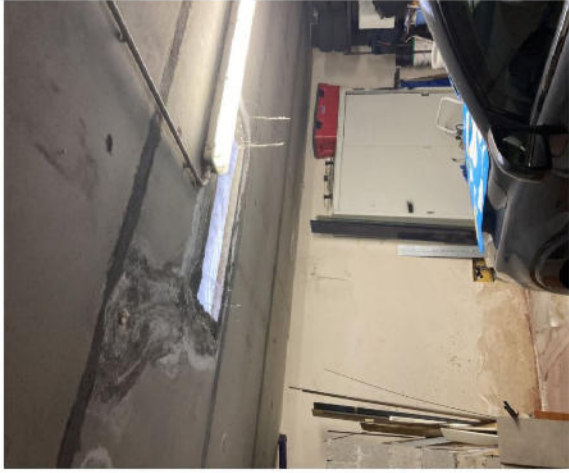

Piano S1 autorimessa infiltrazioni a plafone



Piano S1 autorimessa infiltrazioni a plafone




Piano S1 autorimessa



Piano S1 corsello comune



Piano S1 rampa accesso comune

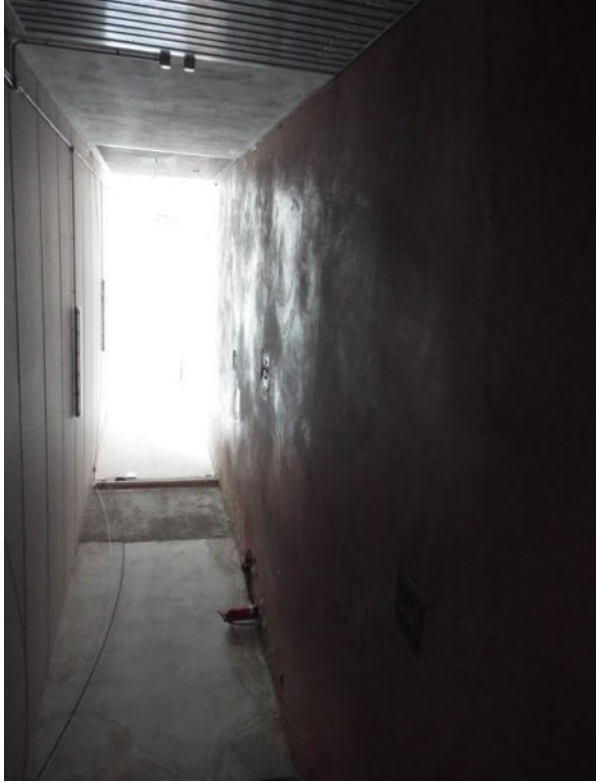

Piano S1 corsello comune



vista facciata cortile interno



area esterna a giardino retro villa



area esterna a giardino retro villa



area esterna a giardino retro villa



area esterna a giardino retro villa zona pavimentata



area esterna a giardino retro villa e baracca cantiere ancora presente



area esterna pertinenza altro ingresso soggiorno




area esterna pertinenza altro ingresso soggiorno



area pertinenza cortilizia, zona immondizia e ingresso carraio



area pertinenza cortilizia

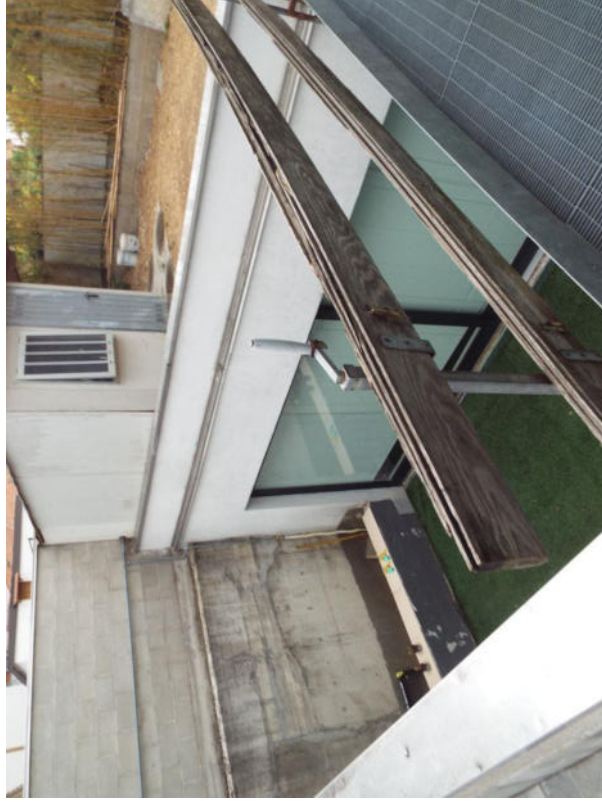

area cortilizia con passerella zona piove patio 3e baracca cantiere



area pertinenza cortilizia con passerella zona piove patio 2



area pertinenza cortilizia con passerella e scala zona piove patio 2




area pertinenza cortilizia con passerella e scala zona piove patio 2




area pertinenza cortilizia con passerella e scala zona piove patio 2




vista facciata verso strada

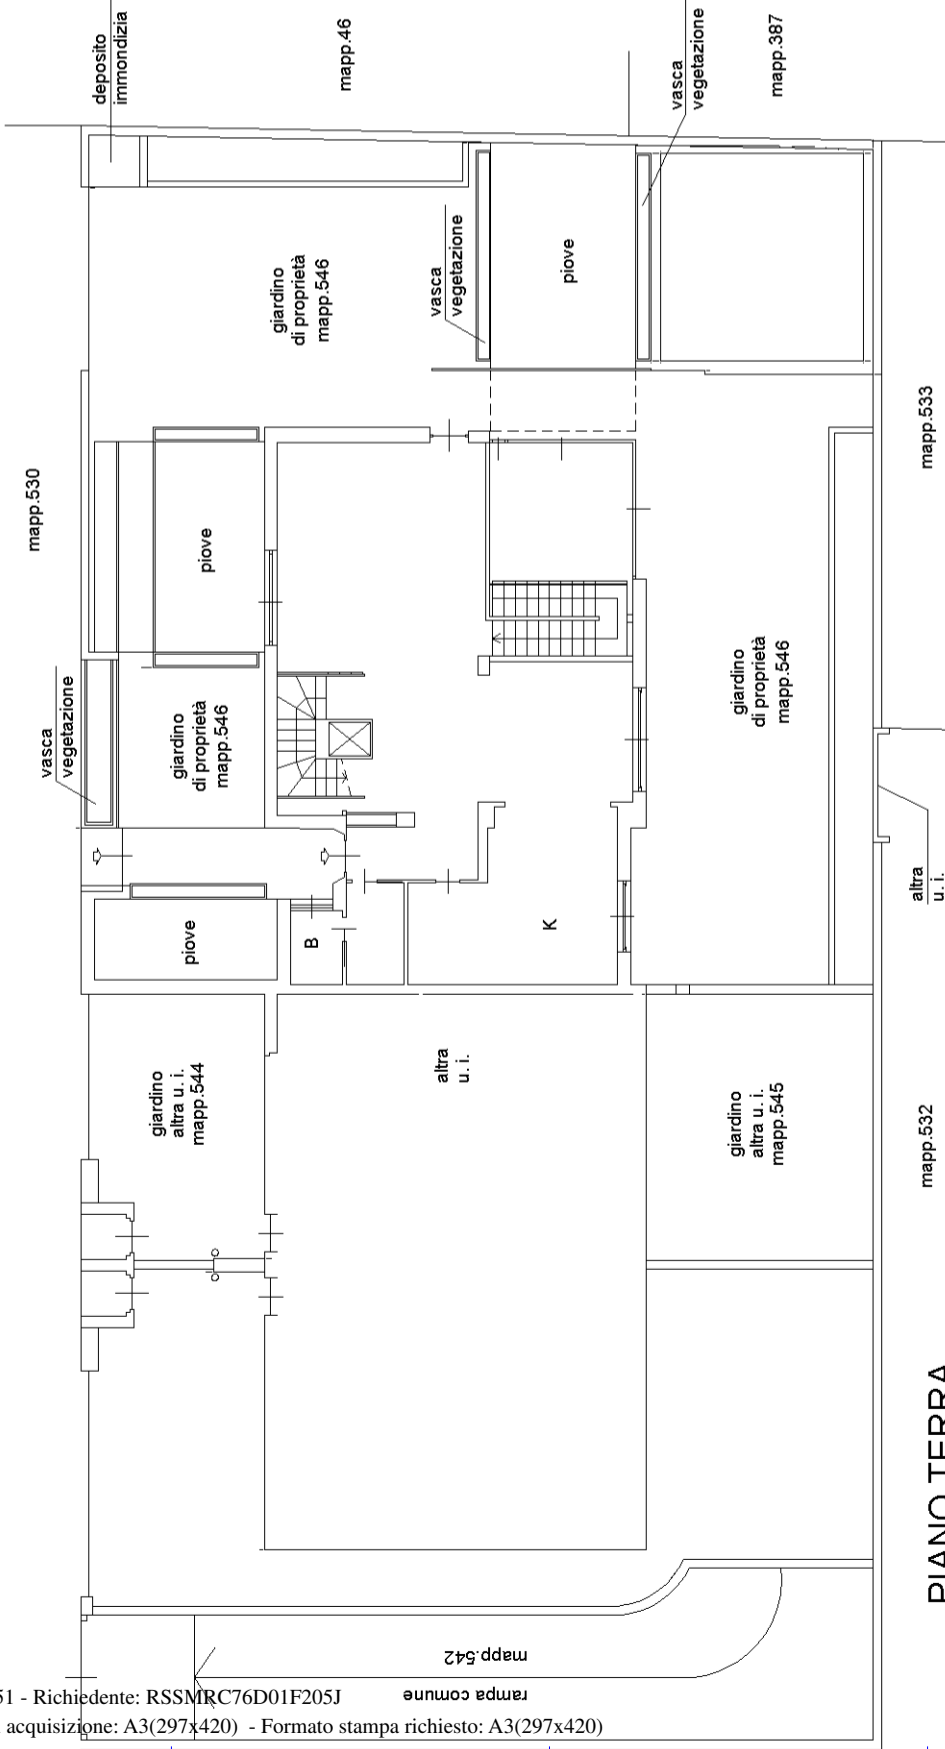


PIANO TERRA
h = 2,75 m.

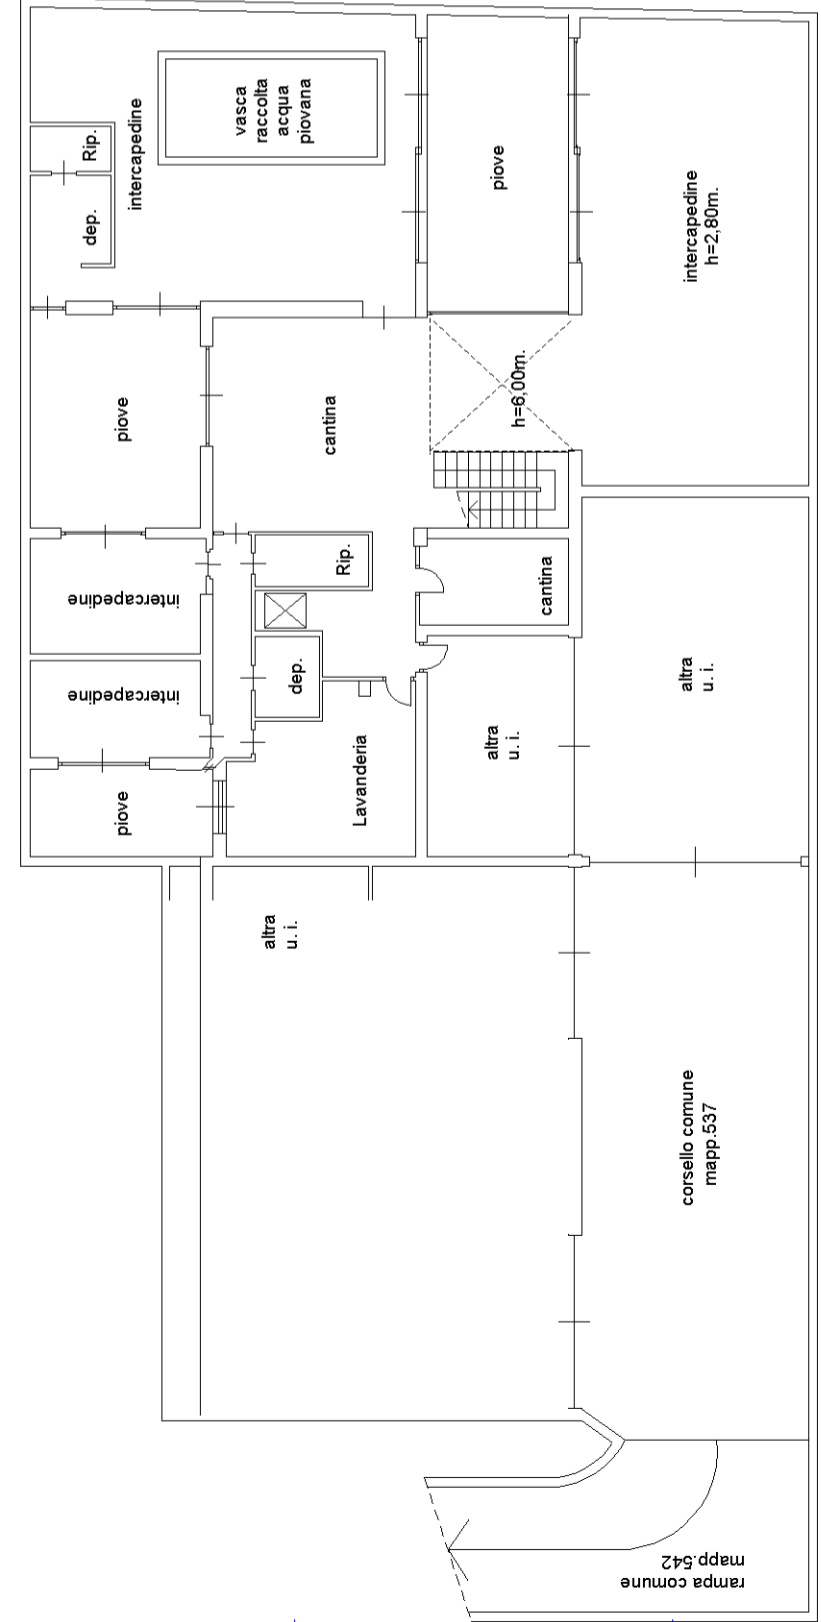

PIANO INTERRATO
h = 2,90 m.

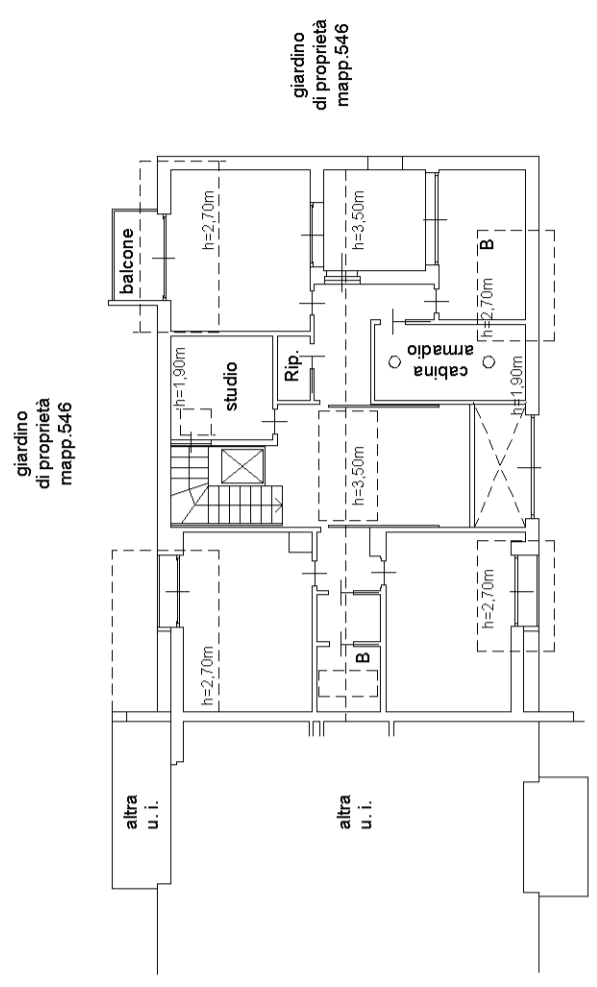


PIANO PRIMO
(sottotetto)

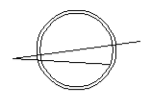

**Agenzia del Territorio
CATASTO FABBRICATI
Ufficio Provinciale di
Milano**

Dichiarazione protocollo n. MI0338222 del 11/04/2008	
Planimetria di u.i.u. in Comune di Limbiate	
Via Carlo Roberto Darwin	civ. SNC
Identificativi Catastali:	Compilata da: Ingenito Aniello
Sezione:	Iscritto all'albo: Geometri
Foglio: 27	Prov. Milano
Particella: 537	N. 9268
Subalterno: 7	

Scheda n. 1 Scala 1:200

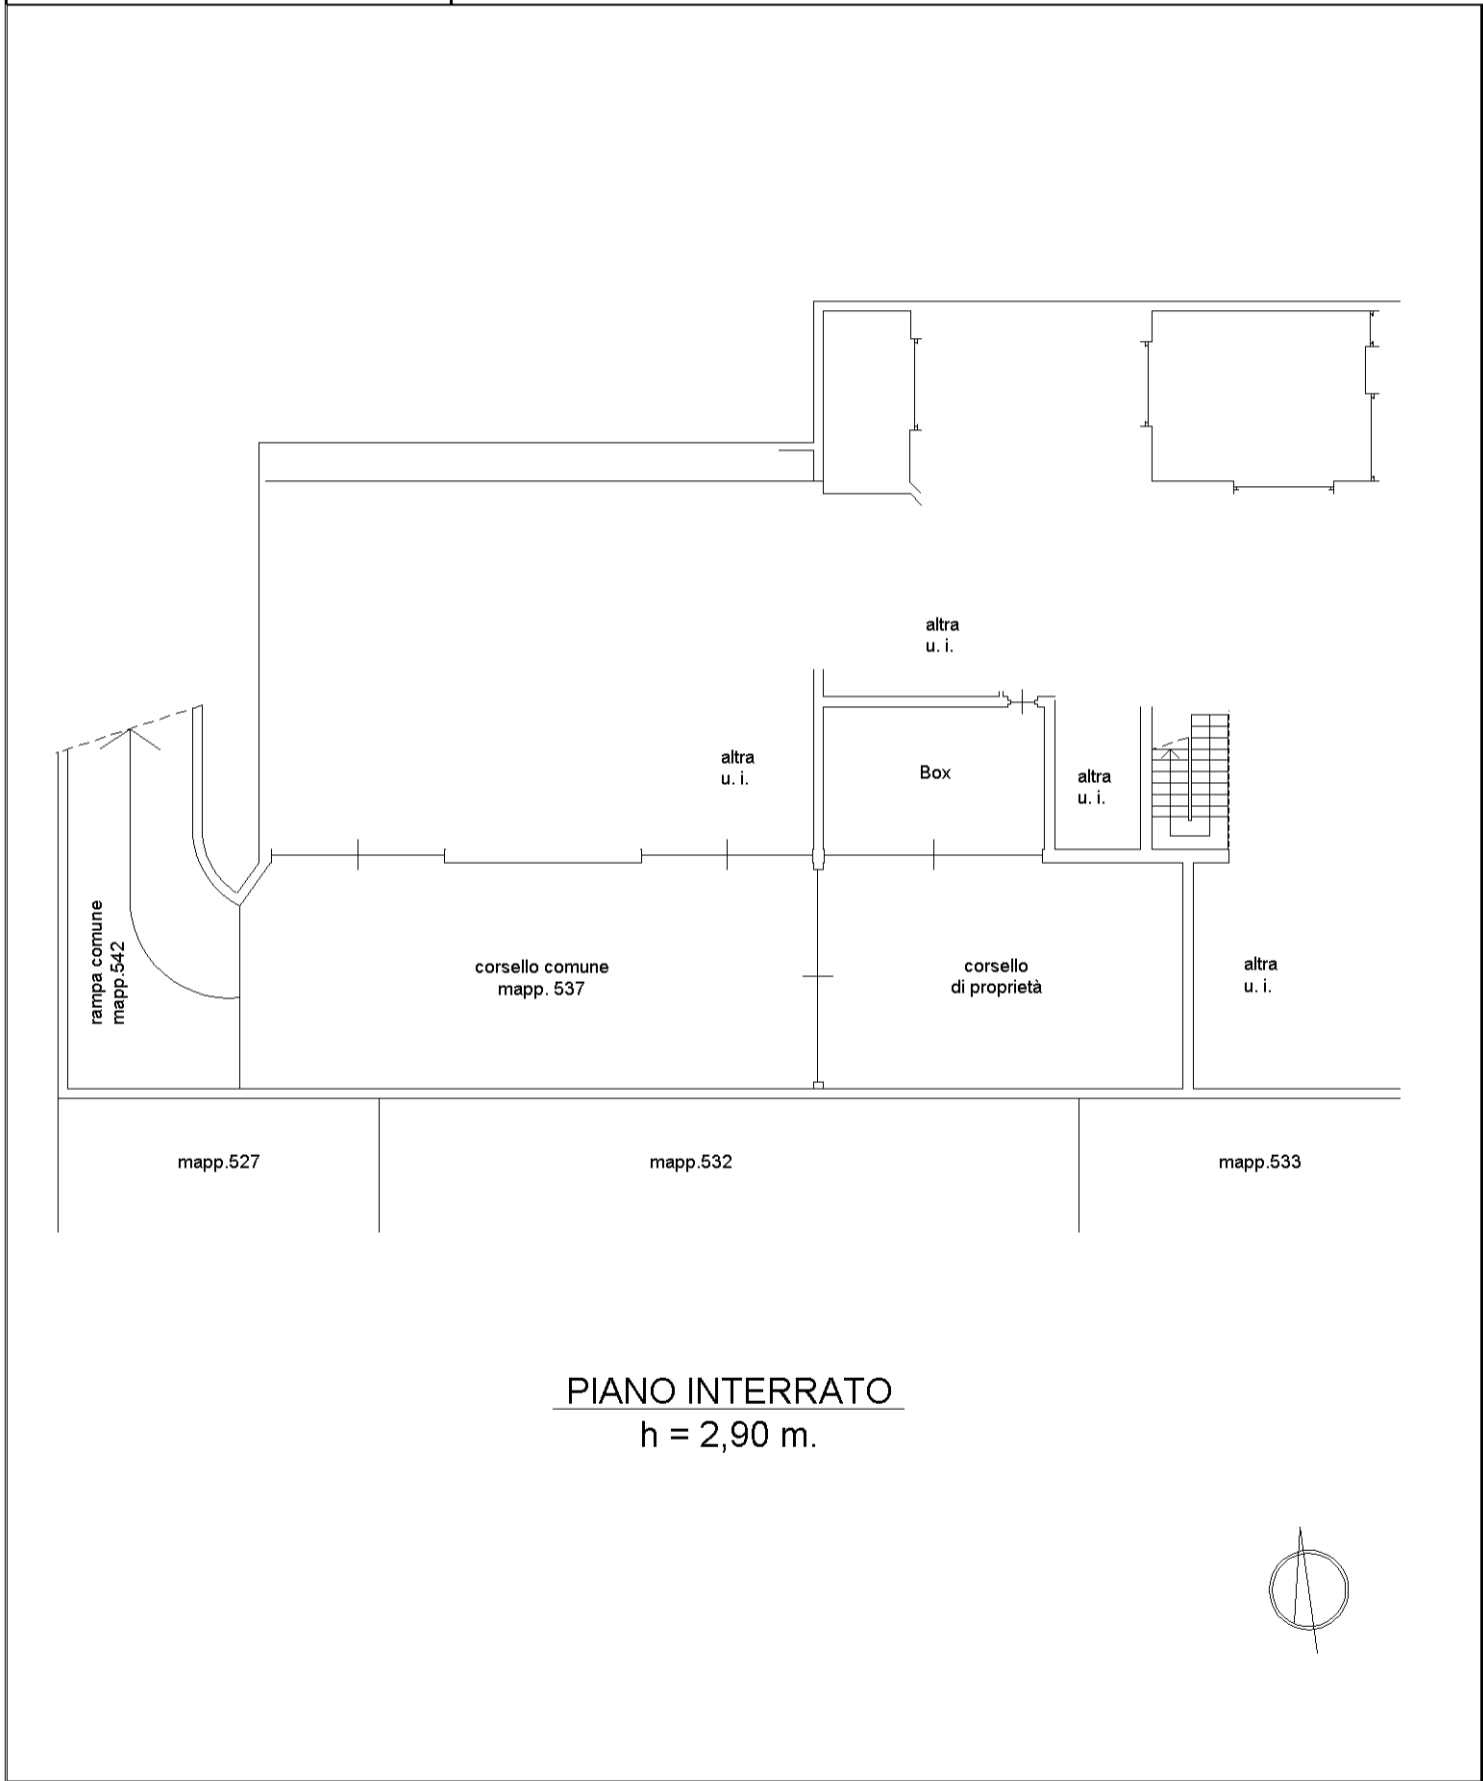

invar 01

Catasto dei Fabbricati - Situazione al 04/07/2022 - Comune di LIMBIATE(E591) - < Foglio 27 - Particella 537 - Subalterno 7 >
VIA CARLO ROBERTO DARWIN n. SNC Piano S1