

**Agenzia del Territorio
CATASTO FABBRICATI
Ufficio Provinciale di
Milano**

Dichiarazione protocollo n. MI0132828 del 11/02/2005

Planimetria di u.i.u. in Comune di Milano

Via Carlo Perini

civ. 30

Identificativi Catastali:

Sezione:

Foglio: 63

Particella: 645

Subalterno: 198

Compilata da:

Salvi Luca

Iscritto all'albo:

Geometri


Prov. Milano

N. 8675

Scheda n. 1

Scala 1:200

**PIANO SECONDO INTERRATO
H 2.50**

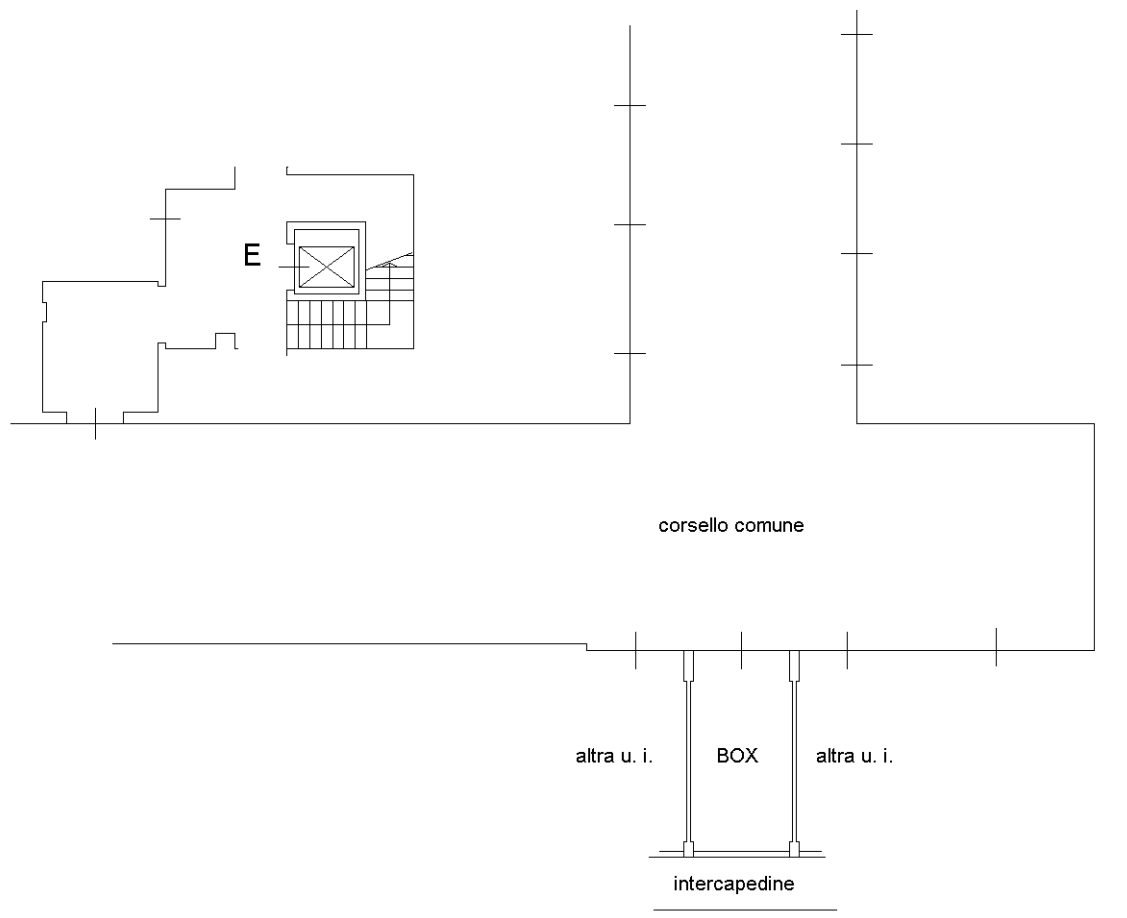

Ultima planimetria in atti