

**Agenzia del Territorio  
CATASTO FABBRICATI  
Ufficio Provinciale di  
Milano**

Dichiarazione protocollo n. MI0832597 del 14/12/2004

Planimetria di u.i.u. in Comune di Cernusco Sul Naviglio

Via Pietro Da Cernusco

civ. 702

Identificativi Catastali:

Sezione:

Foglio: 18

Particella: 168

Subalterno: 702

Compilata da:  
Pirrone Rocco

Iscritto all'albo:  
Geometri

Prov. Milano


N. 8694

Scheda n. 1


Scala 1:200

### PIANO SECONDO

H. 2.55 mt

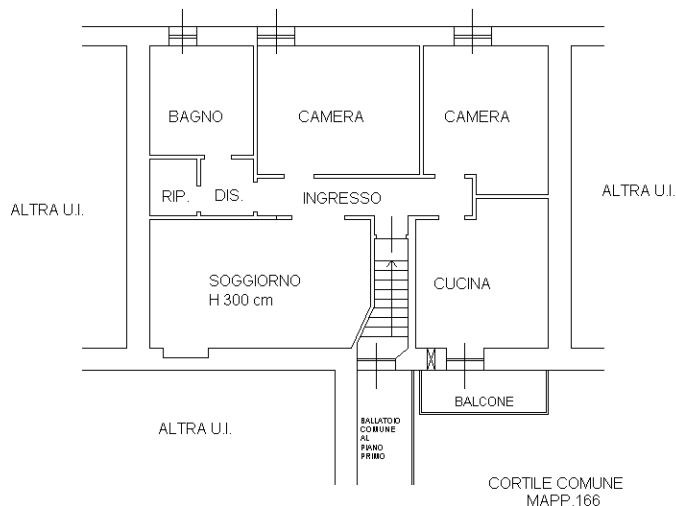

### PIANO PRIMO

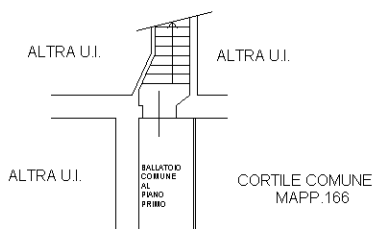

NORD



Ultima planimetria in atti

Catasto dei Fabbricati - Situazione al 31/05/2017 - Comune di CERNUSCO SUL NAVIGLIO (C523) - < Foglio: 18 - Particella: 168 - Subalterno: 702 >  
Firmato DA: [PIRRONE ROCCO](#) IN DATA 31/05/2017 AL CATASTO REGIONALE DELLA REGIONE LOMBARDA INFORMATICA ELETTRONICA - FIRMARE CON FIRMA QUALIFICATA 2 Serial#: b8fb09