

**Agenzia del Territorio  
CATASTO FABBRICATI  
Ufficio Provinciale di  
Milano**

Dichiarazione protocollo n. MI0788547 del 14/10/2010

Planimetria di u.i.u. in Comune di Milano

Via Antonio Aldini

civ. 57

Identificativi Catastali:

Sezione:

Foglio: 31

Particella: 138

Subalterno: 9

Compilata da:

Vissicchio Masimiliano

Iscritto all'albo:

Architetti

Prov. Vibo Valentia


N. 392

Scheda n. 1

Scala 1:200

**PIANO SECONDO  
H. = 330**

CORTILE COMUNE

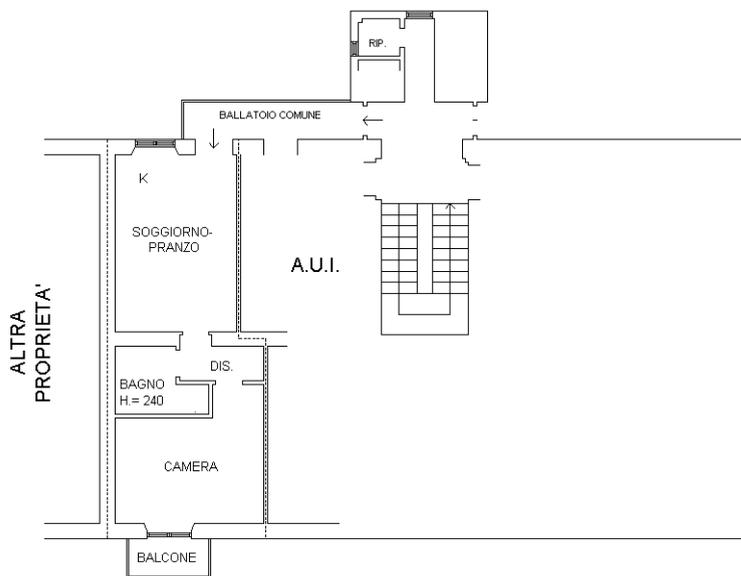

VIA ANTONIO ALDINI



Ultima planimetria in atti