

MODULARIO  
F. rig. rend. 497




MINISTERO DELLE FINANZE  
DIREZIONE GENERALE DEL CATASTO E DEI SS TT. EE.  
**CATASTO EDILIZIO URBANO** (RDL 13-4-1939, n. 652)

MOD. **BN** (CEU)

LIRE  
**250**

Planimetria di u.i.u. in Comune di **POZZO D'ADDA** via **MILANO** civ. ....

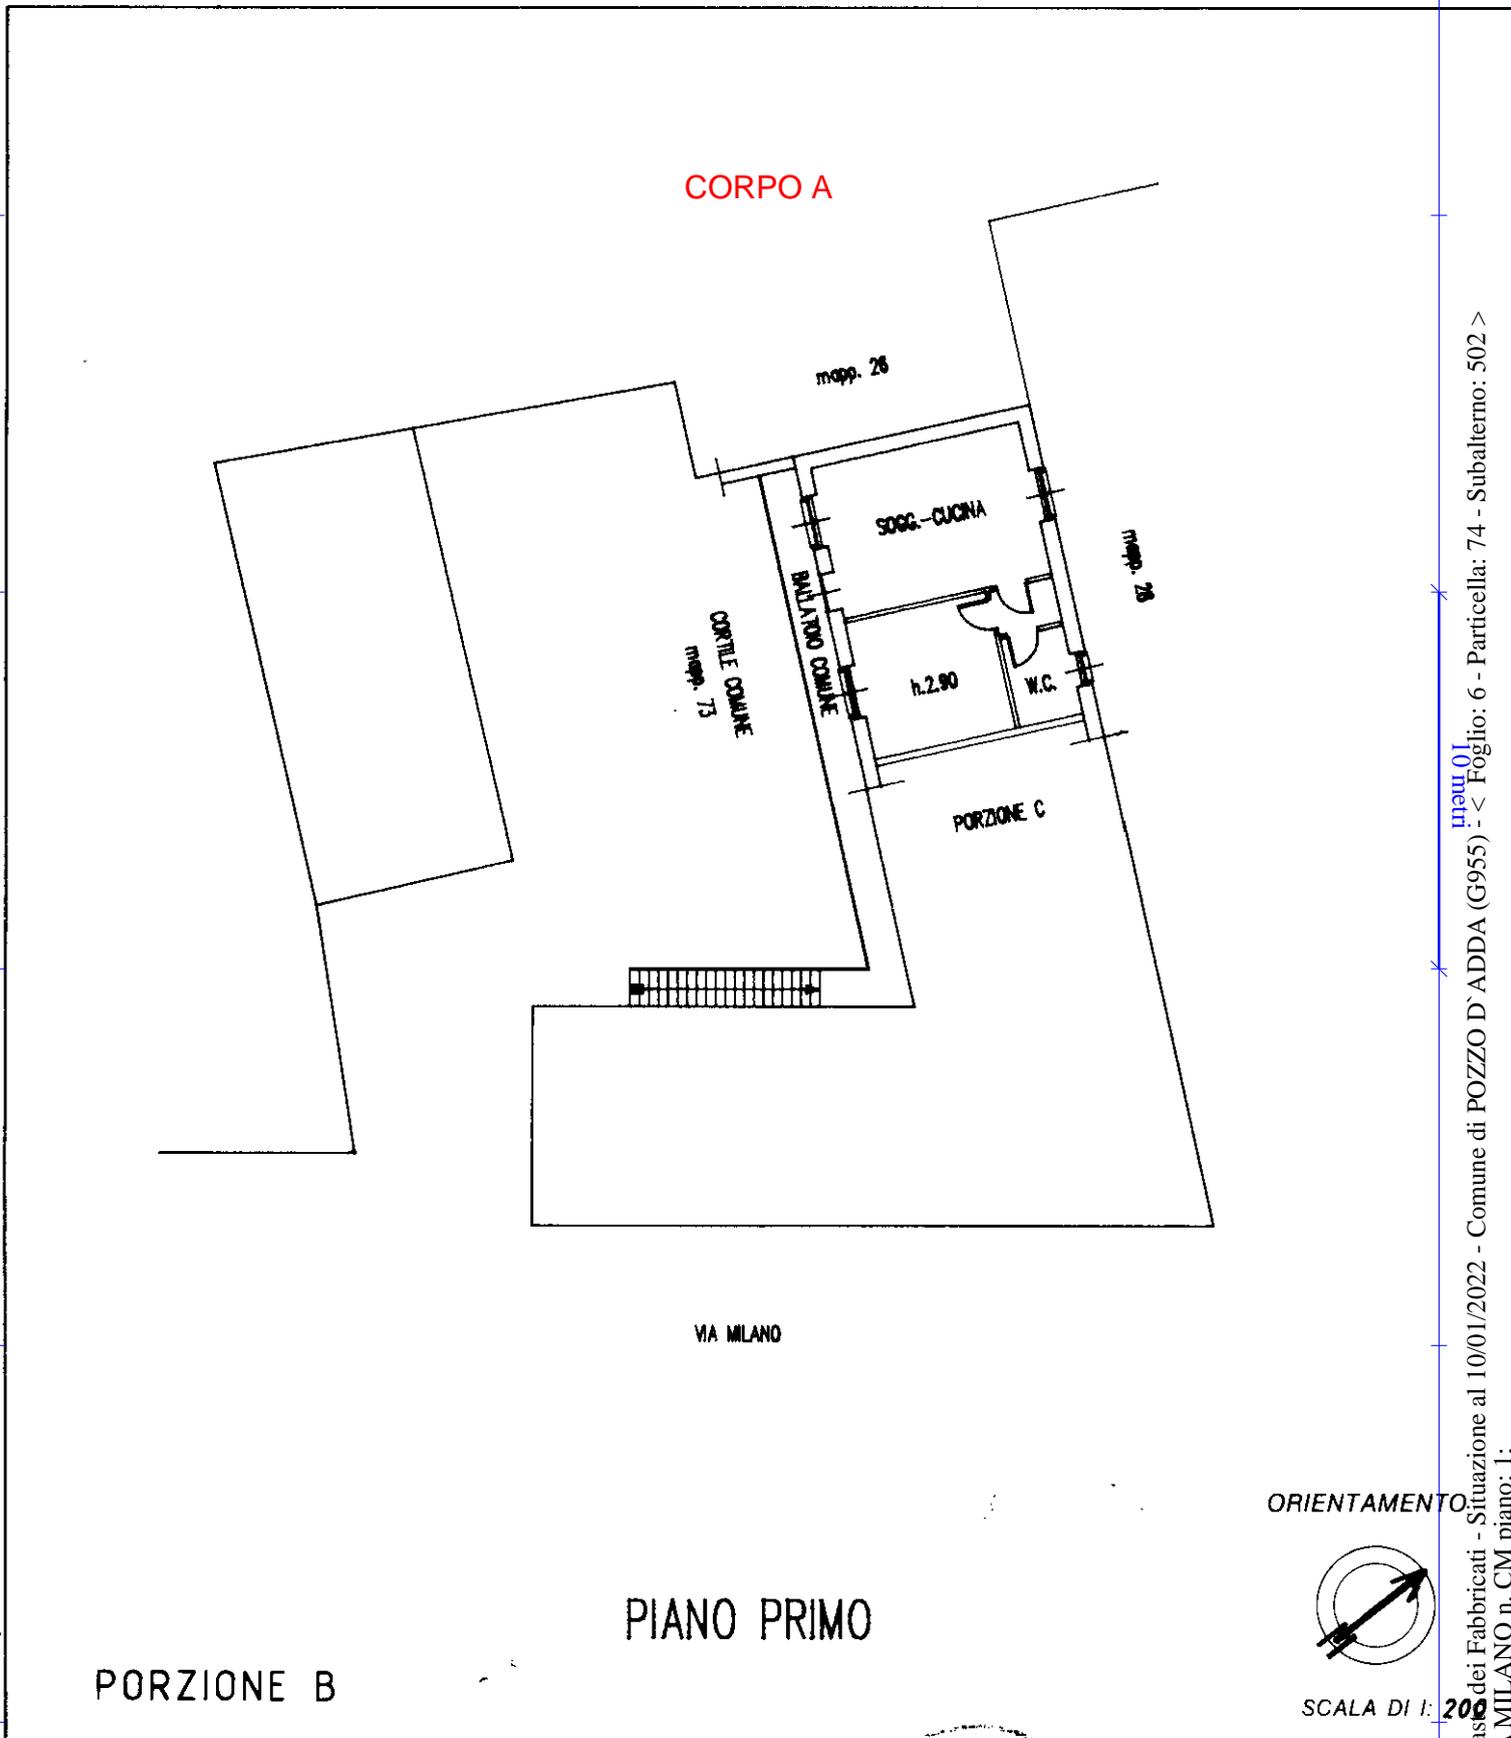

ORIENTAMENTO



SCALA DI 1: **200**

Dichiarazione di N.C.   
Ultimo proprietario

Compilata dal **Geom. BOSISIO RENATO**  
(Titolo, cognome e nome)

RISERVATO ALL'UFFICIO

Data presentazione: 27/03/1992 - Data: 10/01/2022 - n. T53902 - Richiedente: CZZMCD65T06F537E  
Totale schede: 1 - Formato di acquisizione: A4(210x297) - Formato stampa richiesto: A4(210x297)

Identificativo catastale: **74** sub. **502**

iscritto all'albo dei **Geometri**  
della provincia di **MILANO** n. **2059**  
data **23/03/1992** Firma **C. Tencato**

Catasto dei Fabbricati - Situazione al 10/01/2022 - Comune di POZZO D'ADDA (G955) - Foglio: 6 - Particella: 74 - Subalterno: 502 >  
VIA MILANO n. CM piano: I;

Romp. Istituto Poligrafico e Zecca dello Stato - P.V.

MODULARIO  
Fig. rend. 497




MINISTERO DELLE FINANZE  
DIREZIONE GENERALE DEL CATASTO E DEI SS.TT.EE.  
**CATASTO EDILIZIO URBANO** (RDL 13-4-1939, n. 652)

MOD. **BN** (CEU)

LIRE  
**250**

Planimetria di u.i.u. in Comune di POZZO D'ADDA via MILANO civ. ....

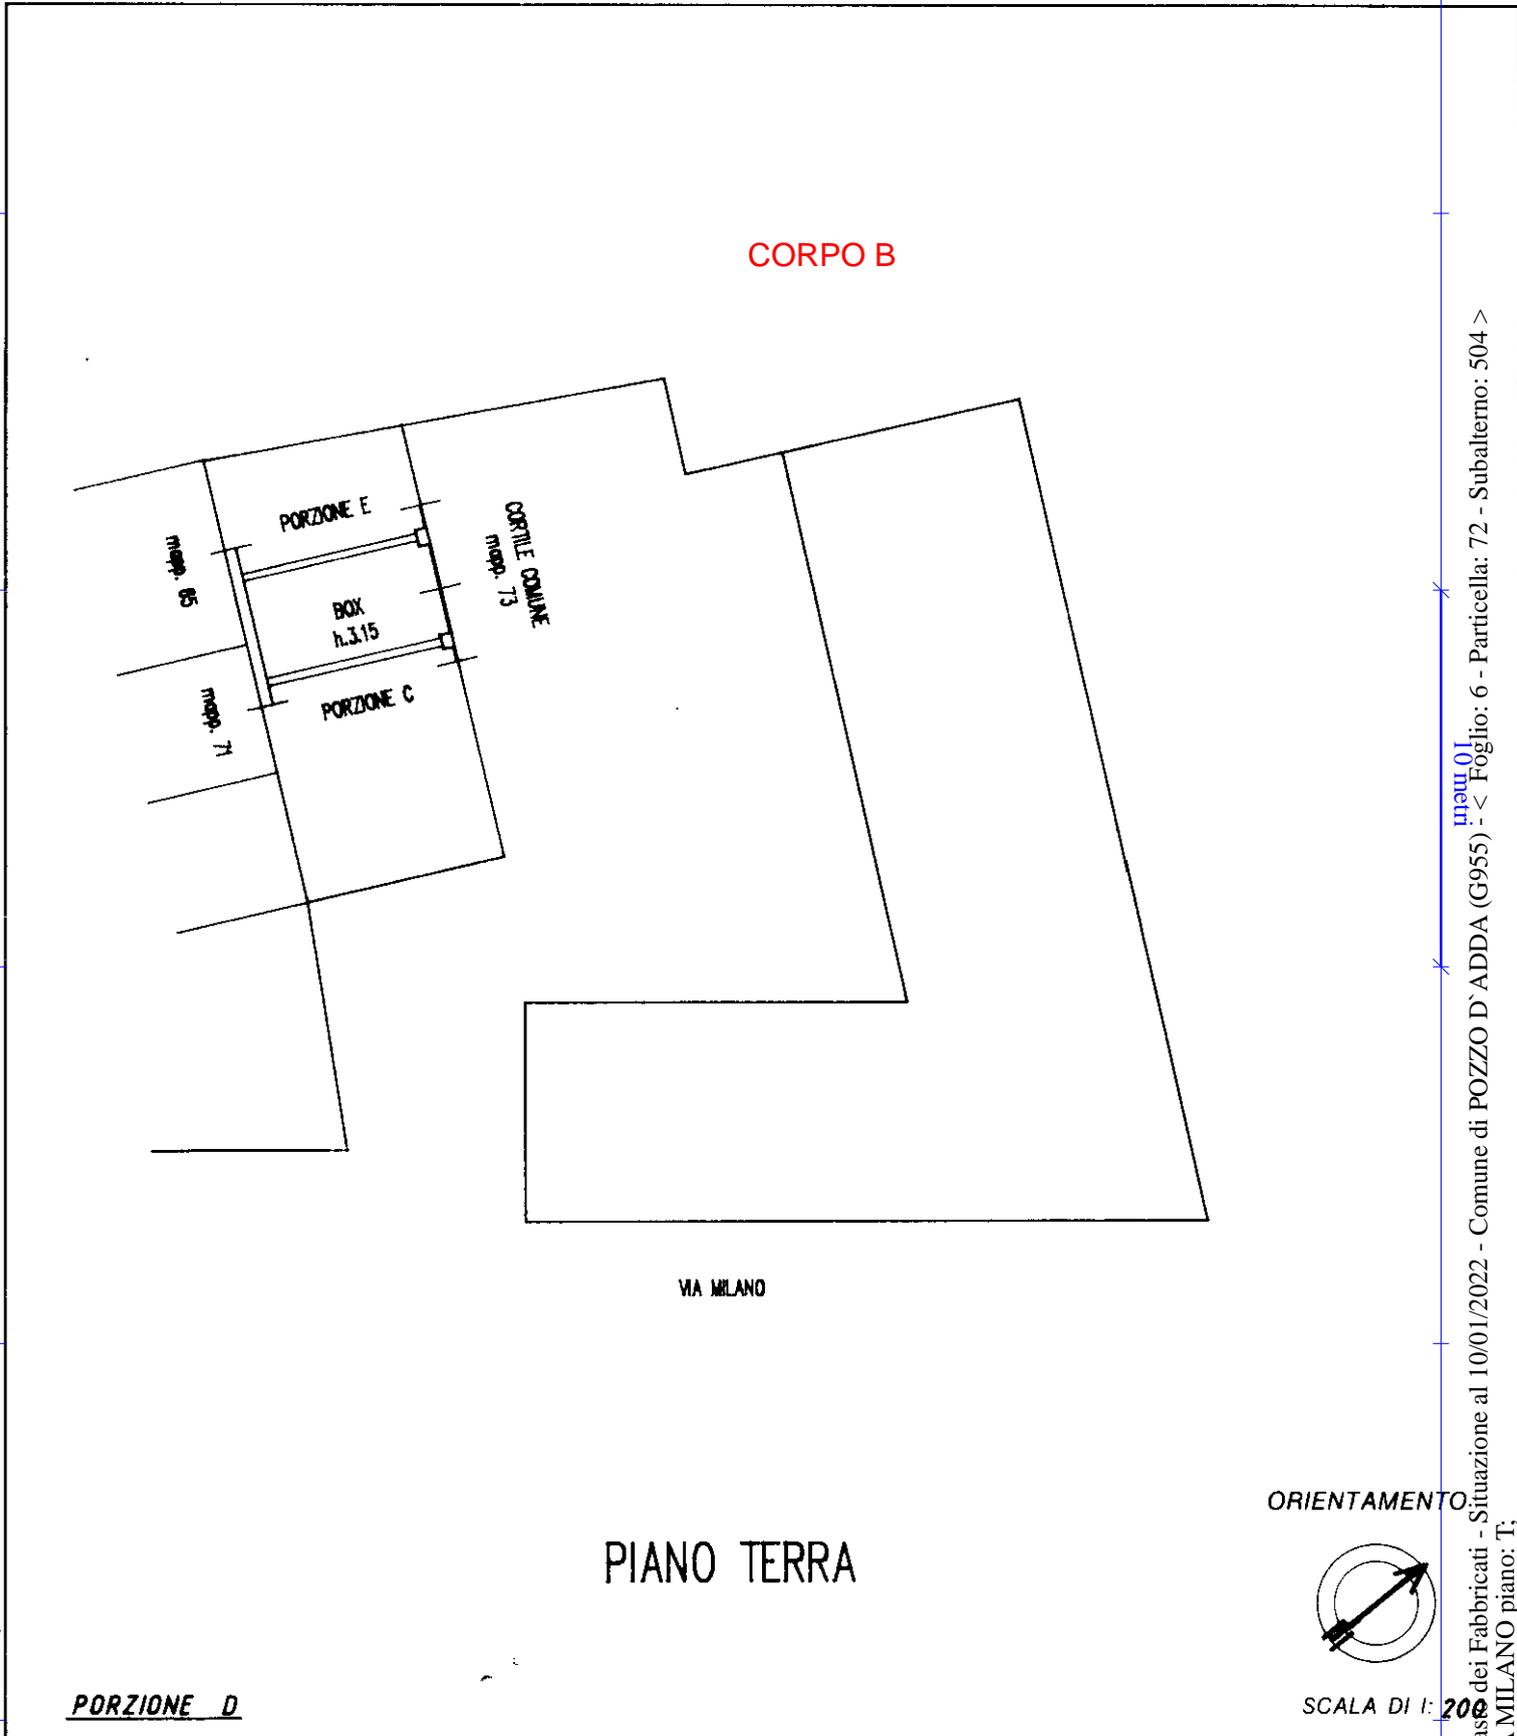

Catasto dei Fabbricati - Situazione al 10/01/2022 - Comune di POZZO D'ADDA (G955) - < Foglio: 6 - Particella: 72 - Subalterno: 504 >  
VIA MILANO piano: T

Dichiarazione di N.C.   
Ultima planimetria in vigore

Compilata dal Geom. BOSISIO RENATO  
(Titolo, cognome e nome)

RISERVATO ALL'UFFICIO

Data presentazione: 27/03/1992 - Data: 10/01/2022 - n. T53903 - Richiedente: CZZMCD65T06F537E

Totale schede: 1 - Formato di acquisizione: A4(210x297) - Formato stampa richiesto: A4(210x297)

Identificativo catastale  
n. 72 sub. 504

descritto all'atto del Geom. Ri  
della provincia di MILANO h. 2059  
data 23/03/1992 Firma [Signature]

Rend. - Istituto Poligrafico e Zecca dello Stato - P.V.