

**Agenzia del Territorio  
CATASTO FABBRICATI  
Ufficio Provinciale di  
Milano**

Dichiarazione protocollo n. MI0226685 del 07/04/2004

Planimetria di u.i.u. in Comune di Garbagnate Milanese

Meroni

civ. 28

Identificativi Catastali:

Sezione:

Foglio: 36

Particella: 228

Subalterno: 704

Compilata da:

Carrillo Nicola


Iscritto all'albo:  
Ingegneri

Prov. Milano


N. 17981

Scheda n. 1


Scala 1:200

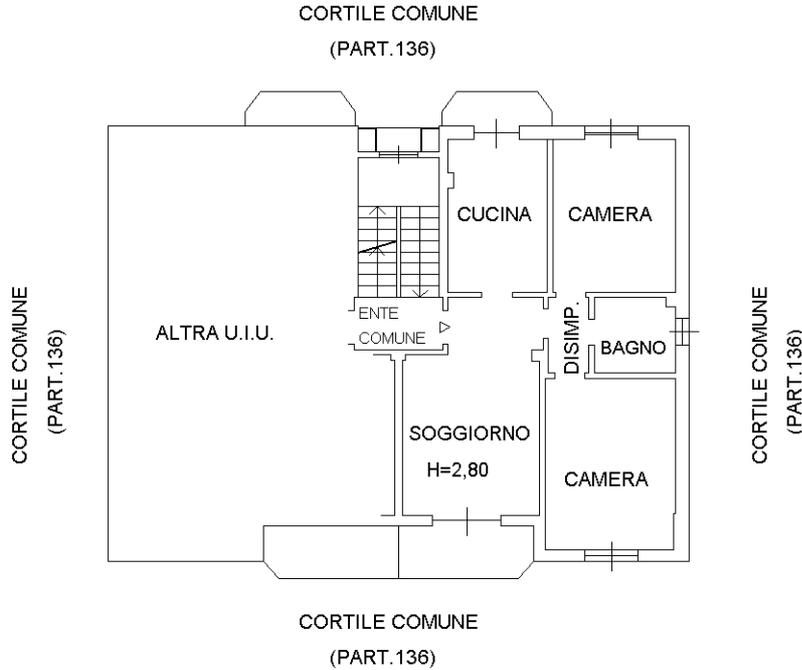

### PIANO QUARTO

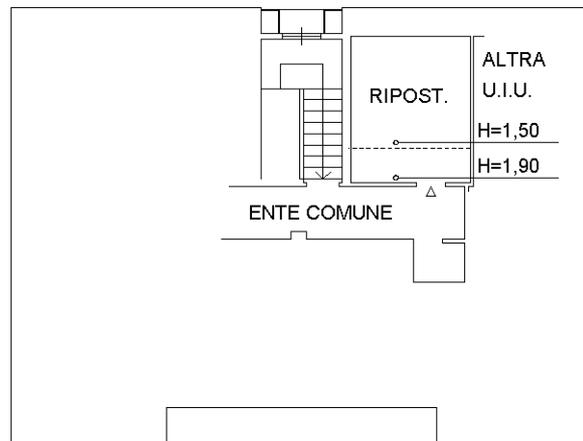

### PIANO QUINTO

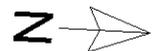

Ultima planimetria in atti