

**Agenzia del Territorio  
CATASTO FABBRICATI  
Ufficio Provinciale di  
Milano**

Dichiarazione protocollo n. MI0573115 del 29/09/2006

Planimetria di u.i.u. in Comune di Vignate

Via Roma

civ. 12

Identificativi Catastali:

Sezione:

Foglio: 6

Particella: 515

Subalterno: 810

Compilata da:

Radaelli Roberto

Iscritto all'albo:  
Geometri


Prov. Milano

N. 10208

Scheda n. 1

Scala 1:200

## PIANO PRIMO H : 3,00

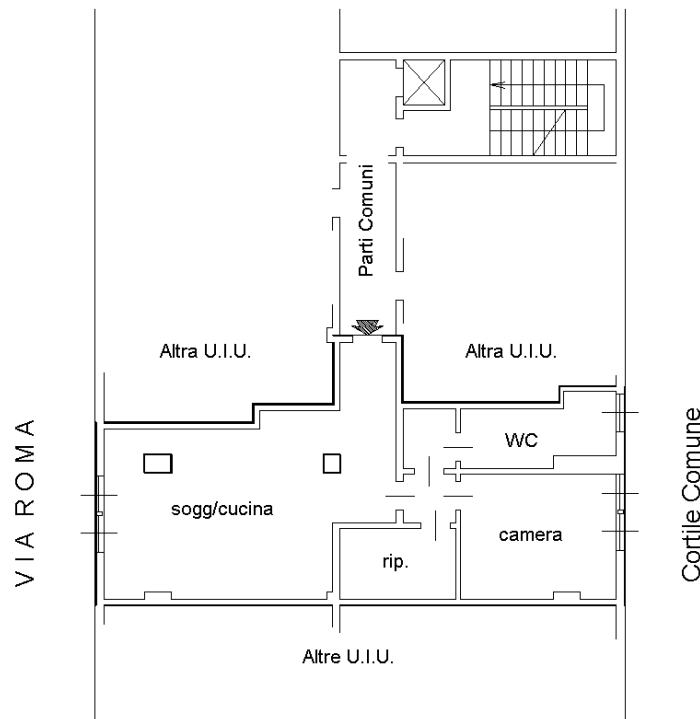

Ultima planimetria in atti

Data: 04/07/2022 - n. T177895 - Richiedente: RSSMRC76D01F205J

Totale schede: 1 - Formato di acquisizione: A4(210x297) - Formato stampa richiesto: A4(210x297)

