

MODULARIO
Fig. rend. 497




MINISTERO DELLE FINANZE
DIPARTIMENTO DEL TERRITORIO
CATASTO EDILIZIO URBANO (RDL 13-4-1939, n. 652)

M.C.D. BN ICEU

14
200

Planimetria di u.i.u. in Comune di PIEVE EMANUELE via DEI PINI CIV. SN

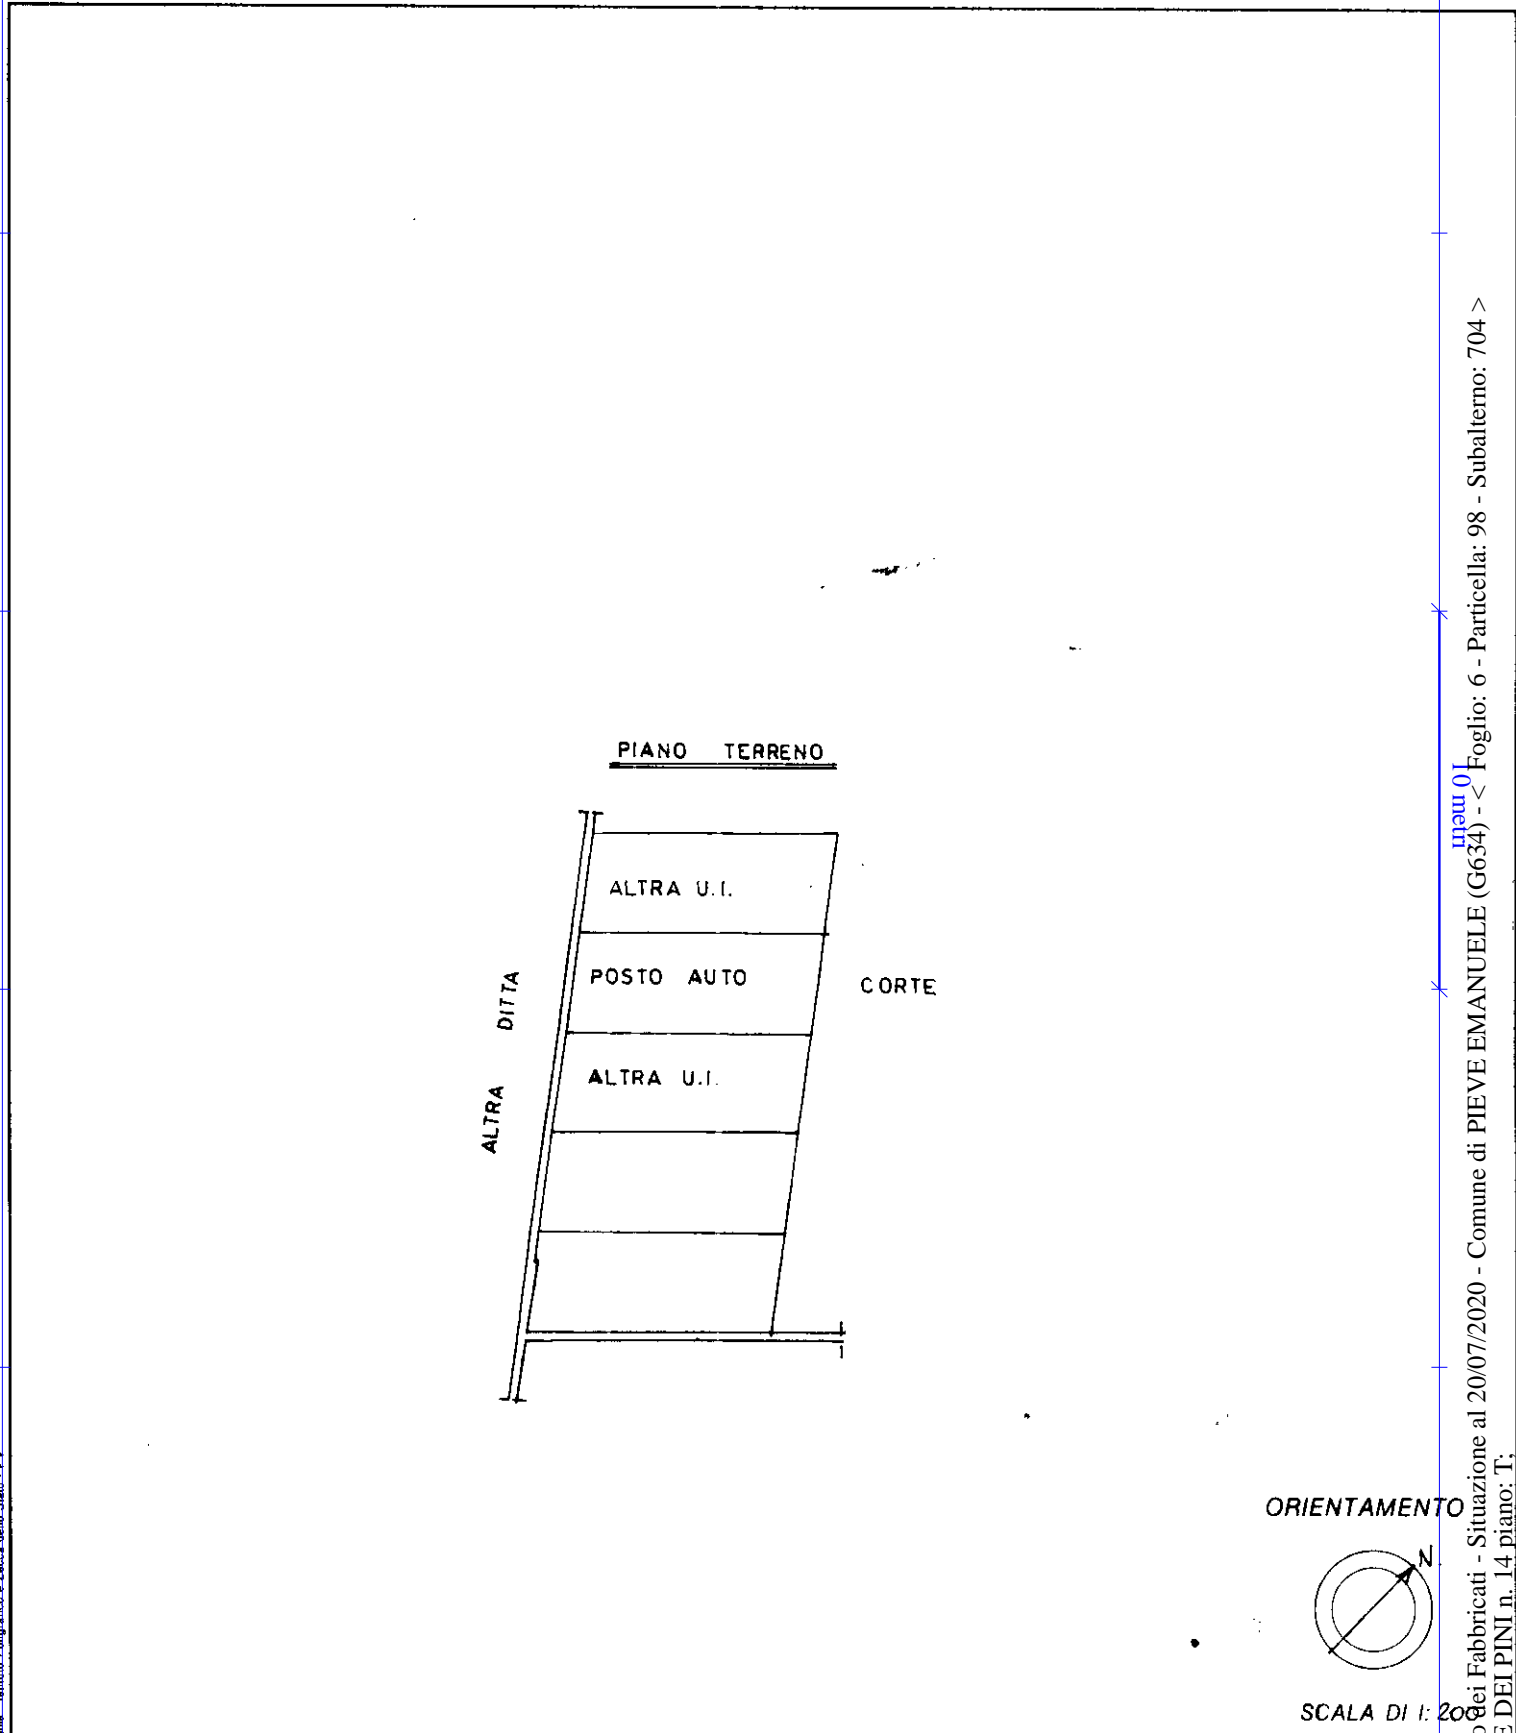

Roma - Istituto Poligrafico e Zecca dello Stato - P.V.

Catasto dei Fabbricati - Situazione al 20/07/2020 - Comune di PIEVE EMANUELE (G634) - Foglio: 6 - Particella: 98 - Subalterno: 704 >
VIALE DEI PINI n. 14 piano: T;

Dichiarazione di N.C.
Denuncia di variazione

Compilata da ARCHITETTO
(Titolo, cognome e nome)
ARLUNNO GIANNI

RISERVATO ALL'UFFICIO

Ultima planimetria in atti
Identificativi catastali
Data presentazione: 29/12/1999 - Data: 20/07/2020 - n. T219925 - Richiedente: SPRMLL61R61I602Q
Totale schede: 1 - Formato di acquisizione: A4(210x297) - Formato stampa richiesto: A4(210x297)

Iscritto all'albo de ARCHITETTI
NOVARA
data 20/07/2020 Firma [Signature]