



E.I. N. 62/2021
RILIEVO QUOTATO DELLO STATO DI FATTO
 Comune di Fanna (PN) via Monteliato, piani T-1-2
 C.F. fg 5, part. 1060, sub. 9.
 (Le destinazioni d'uso dei locali sono quelle rilevate in fase di sopralluogo)

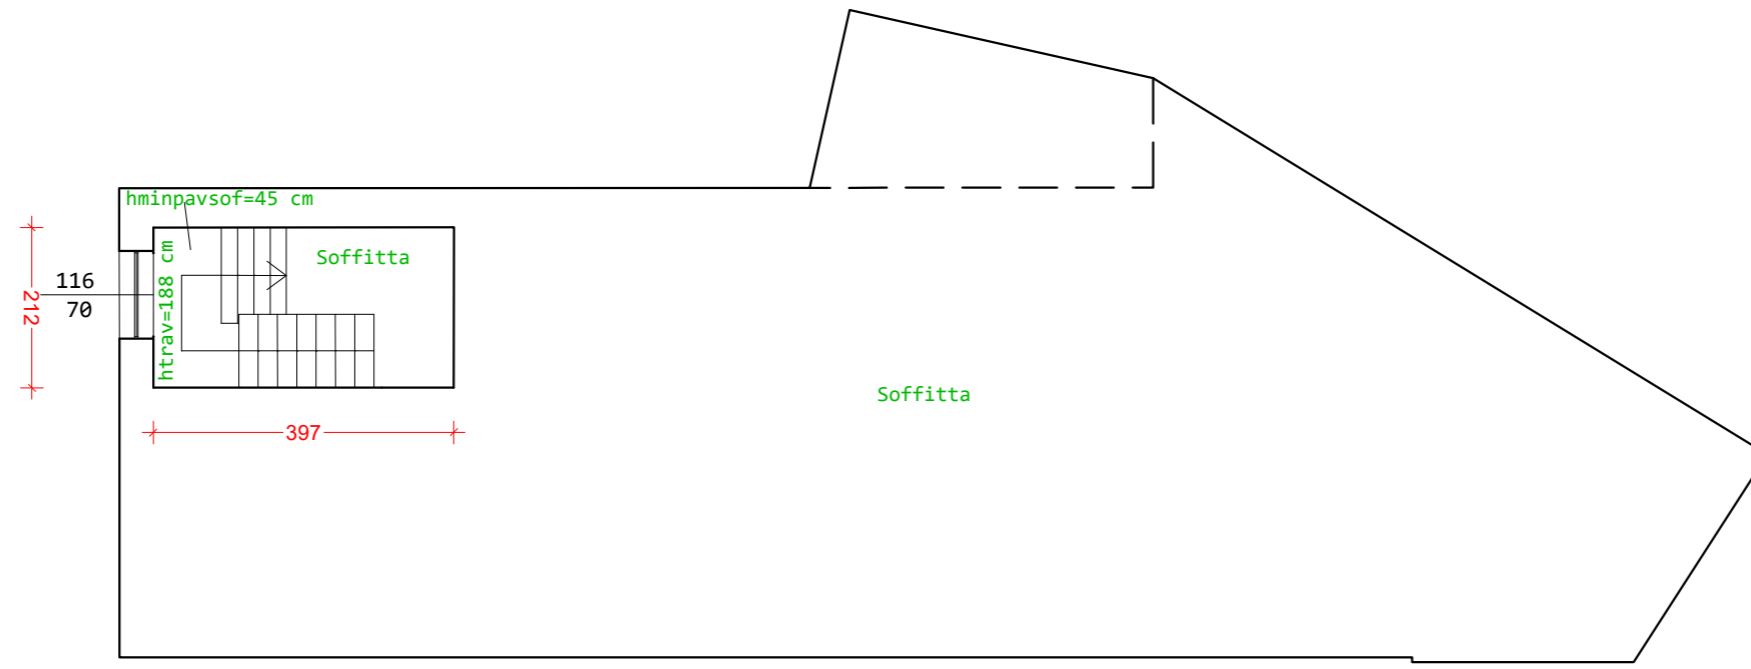


RILIEVO SOFFITTA

Scala 1:100

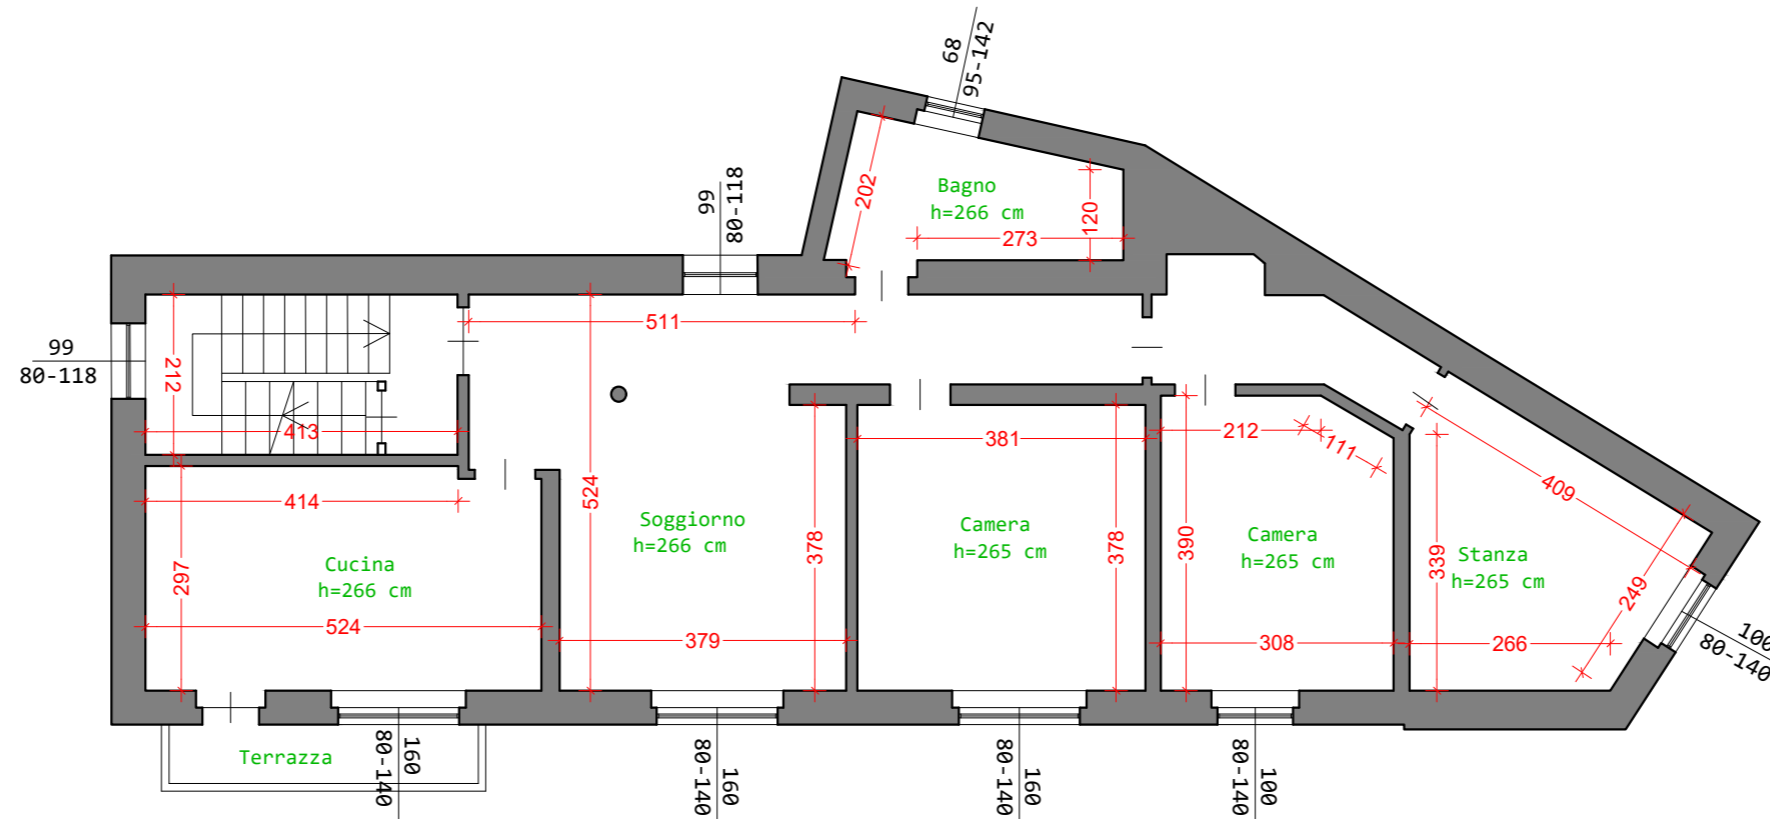


RILIEVO PIANO SECONDO

Scala 1:100

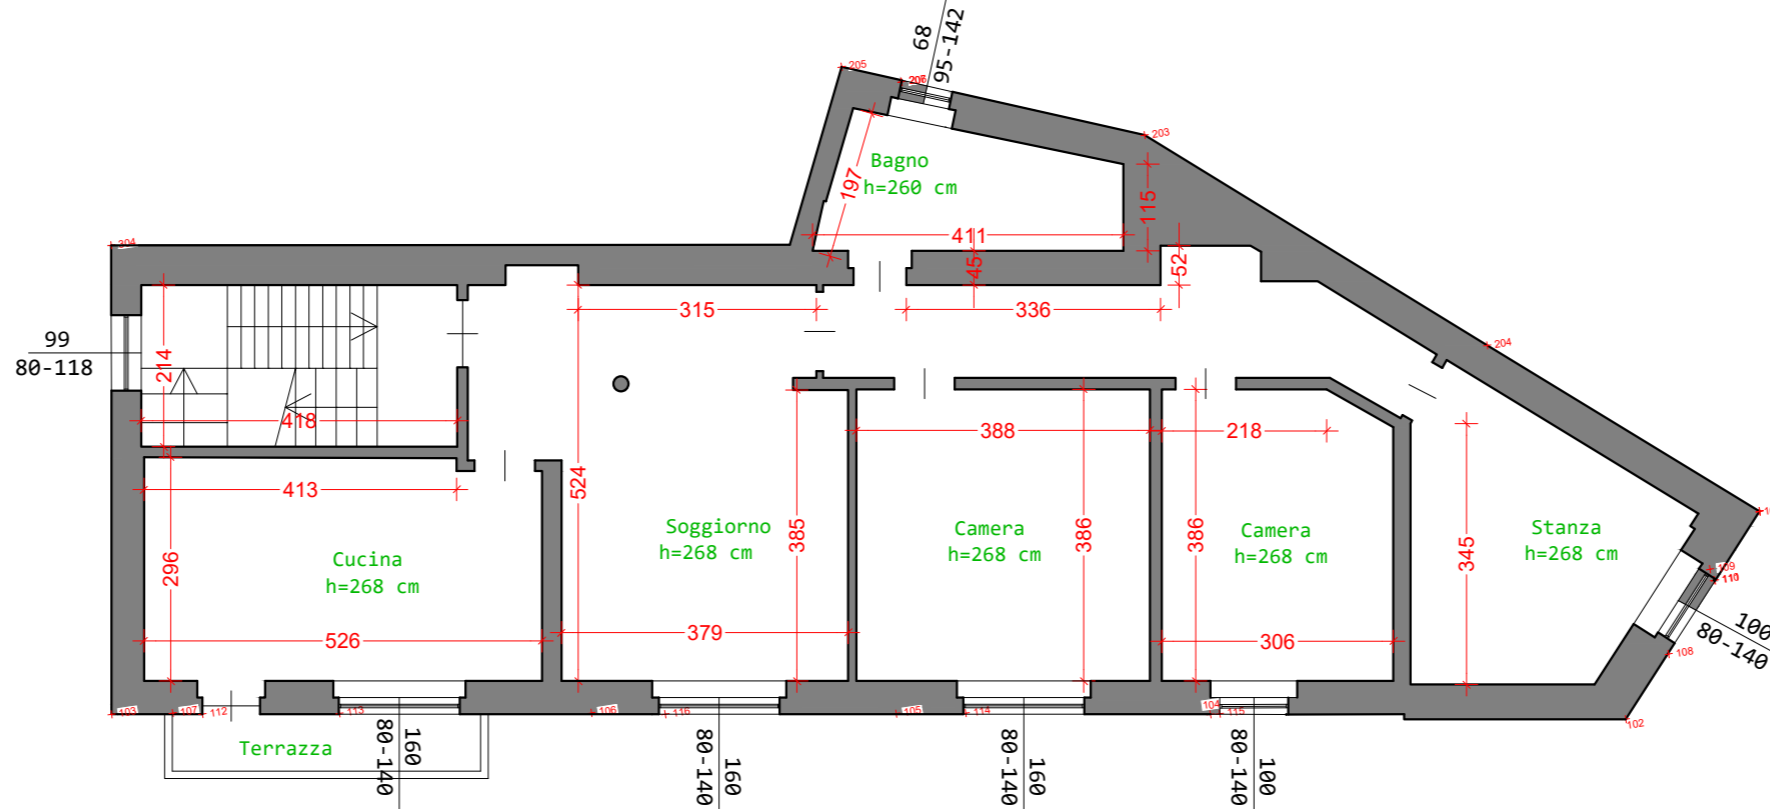

RILIEVO PIANO PRIMO

Scala 1:100

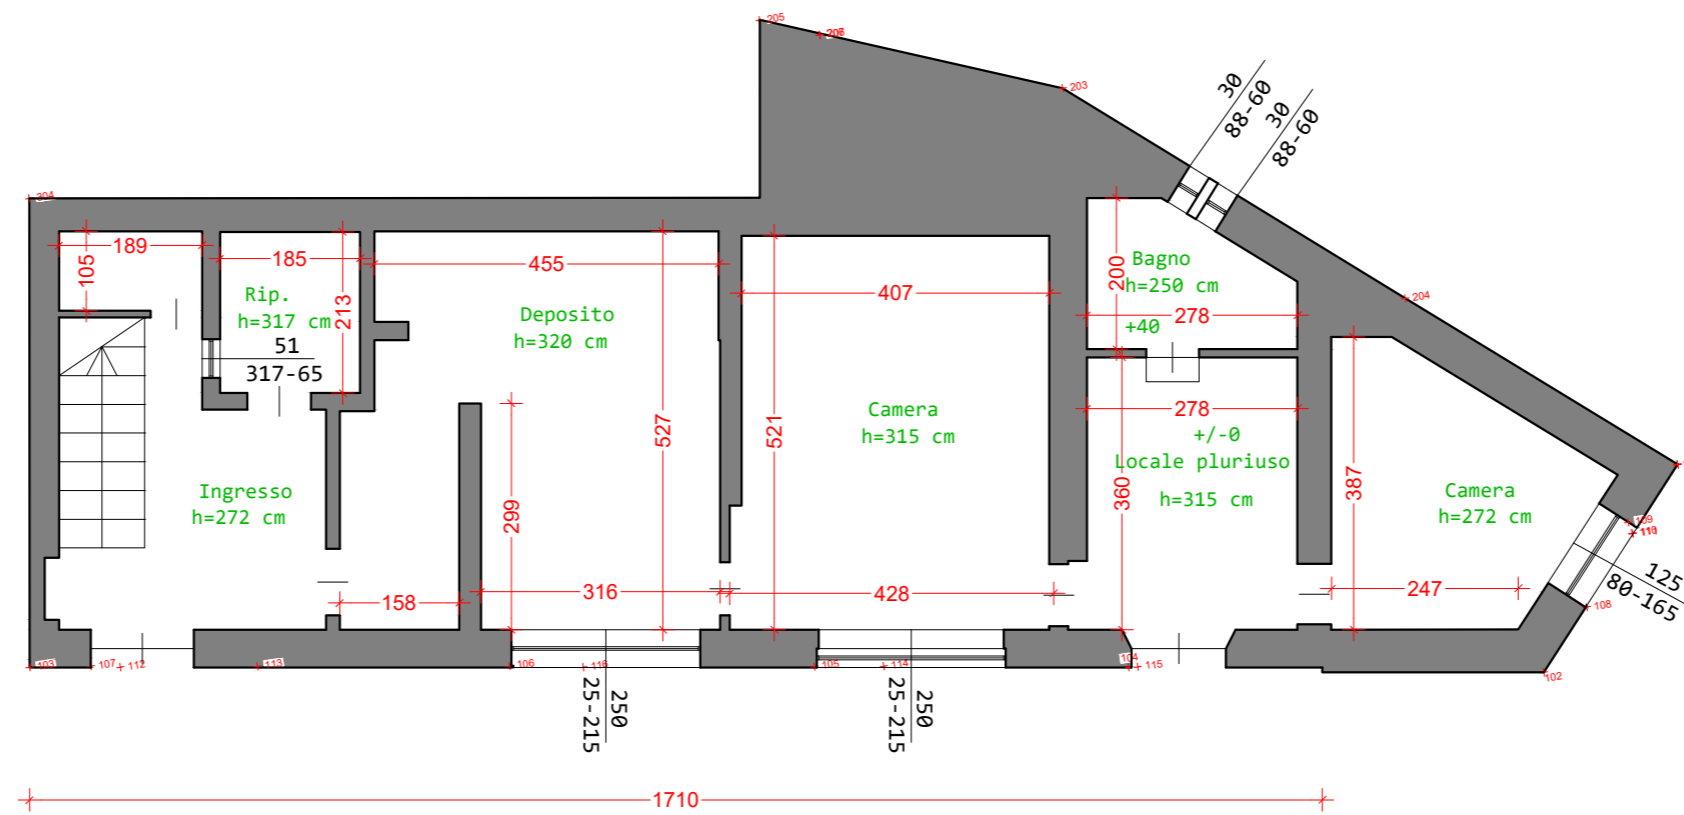

RILIEVO PIANO TERRA

Scala 1:100