

**Agenzia del Territorio
CATASTO FABBRICATI
Ufficio Provinciale di
Milano**

Dichiarazione protocollo n. MI0569082 del 28/09/2006

Planimetria di u.i.u. in Comune di Pozzo D'adda

Via Colombo Cristoforo

civ. SC

Identificativi Catastali:

Sezione:

Foglio: 2

Particella: 439

Subalterno: 32

Compilata da:

Motta Danilo

Iscritto all'albo:

Architetti

Prov. Milano



N. 7095

Scheda n. 1

Scala 1:200

PIANO INTERRATO

h = 2.50 m

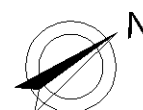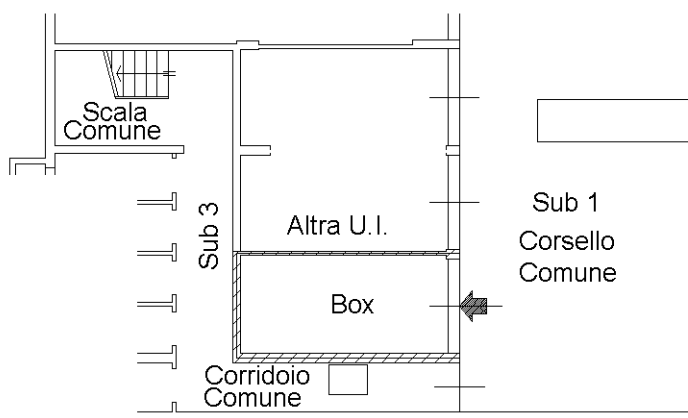

Ultima planimetria in atti