

**Agenzia del Territorio
CATASTO FABBRICATI
Ufficio Provinciale di
Milano**

Dichiarazione protocollo n. MI0309825 del 15/05/2006

Planimetria di u.i.u. in Comune di Vignate

Via Rivoltana Vecchia

civ. 29

Identificativi Catastali:

Sezione:

Foglio: 10

Particella: 12

Subalterno: 501

Compilata da:

Galise Fortunato

Iscritto all'albo:



Geometri

Prov. Milano

N. 8468


Scheda n. 1

Scala 1:200

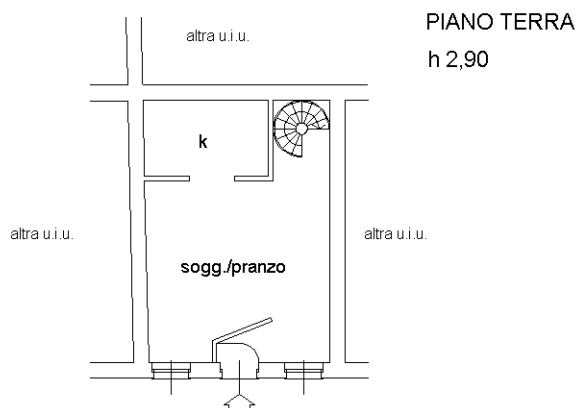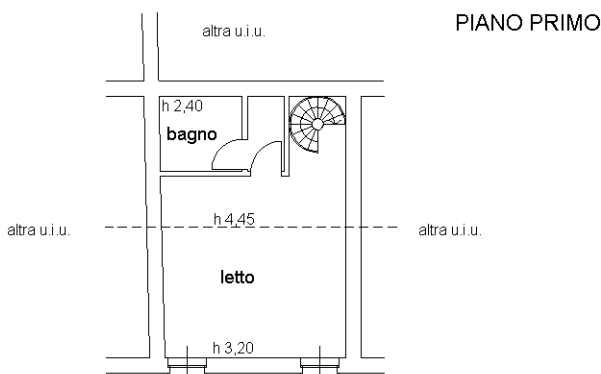

Via Vecchi Rivoltana

orientamento

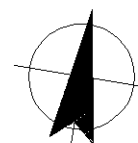

Ultima planimetria in atti

Catasto dei Fabbricati - Situazione al 11/06/2021 - Comune di VIGNATE (L.883) - < Foglio: 10 - Particella: 12 - Subalterno: 501 >
 Firmato DS: IR@CINQUEALBES S: RIFICERIV@CINQUEALBES C: PROPIA@CINQUEALBES Serial#: 1f564dae

