

**Agenzia del Territorio  
CATASTO FABBRICATI  
Ufficio Provinciale di  
Milano**

Dichiarazione protocollo n. 000372199 del 07/04/2003

Planimetria di u.i.u. in Comune di Cuggiono

Via Manzoni

civ. SC

Identificativi Catastali:

Sezione:

Foglio: 9

Particella: 851

Subalterno:

Compilata da:

Abbate Maria

Iscritto all'albo:

Architetti

Prov. Milano


N. 12905

Scheda n. 1

Scala 1:200

Catasto dei Fabbricati - Situazione al 03/06/2016 - Comune di CUGGIONO (MI198) - < Foglio: 9 - Particella: 851 - Subalterno: 0 >  
VIA MANZONI n. SC piano: S1;

10 metri

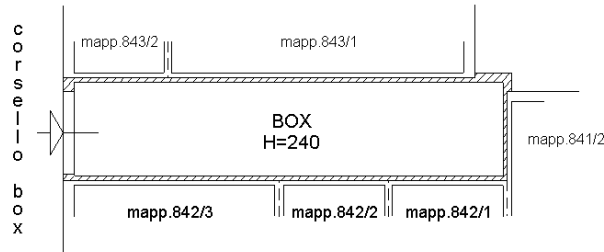

**PIANO SEMINTERRATO**



Ultima planimetria in atti